


205	
204	
203	
202	
201	

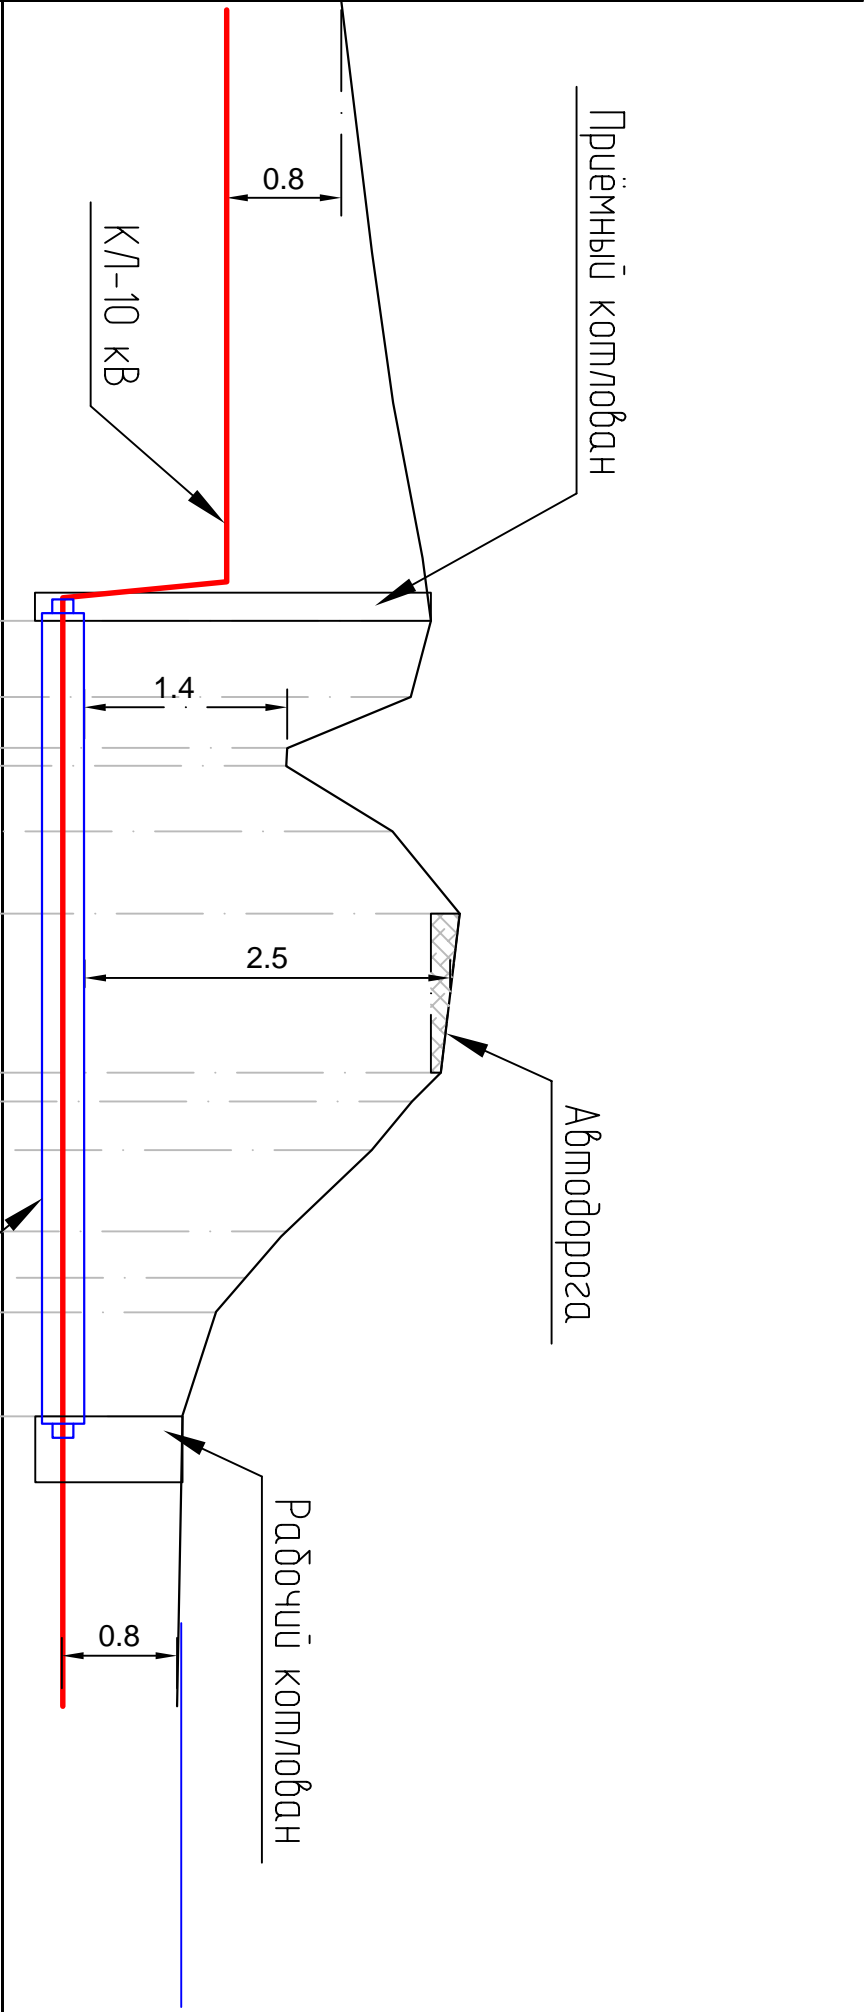


Согласовано

Инв. № подл.	Подпись и дата	Взам. инв. №

Граница землепользований
Отметки оси
Расстояние

203.05	202.95	201.99	202.74	203.20	203.07	202.87	201.59	203.05	203.05	201.27
5.3	4.8	10.3	11.1	16.6	7.2					

Прокол
4хПНД/ПВД-75
2хПНД/ПВД-110
Труба стальная D=426

						2013	31-002-3100/37692/12.ЭС
Изм.	Колуч.	Лист	№ док.	Подп.	Дата		Реконструкция ВЛ-10 кВ ТП-298-ТП-557 Город-12 ПС "Западная" собственная подбеска с ВЛ-0,4 кВ от ТП-557 Ф-1 ул. Ершова: ВЛ-0,4 кВ от ТП-557 Ф-2 ул. Ершова з. Белгород
Разраб.	Белогов						Реконструкция
Провер.	Александров						
На ч. сектора	Кадаков						
Нач. интр.	Гайдуков						
Н. контр.	Гайдуков						
ГИП	Гайдуков						Продольный профиль пересечения КЛ-10 кВ с автомобильной М-2 "Крым" на км 676+045
							 ООО "КОМПАНИЯ СВЯЗЬ-ЭНЕРГОМОНТАЖ МО"