


Согласовано

|                |  |
|----------------|--|
| Взам. инв. №   |  |
| Подпись и дата |  |
| Инв. № подл.   |  |

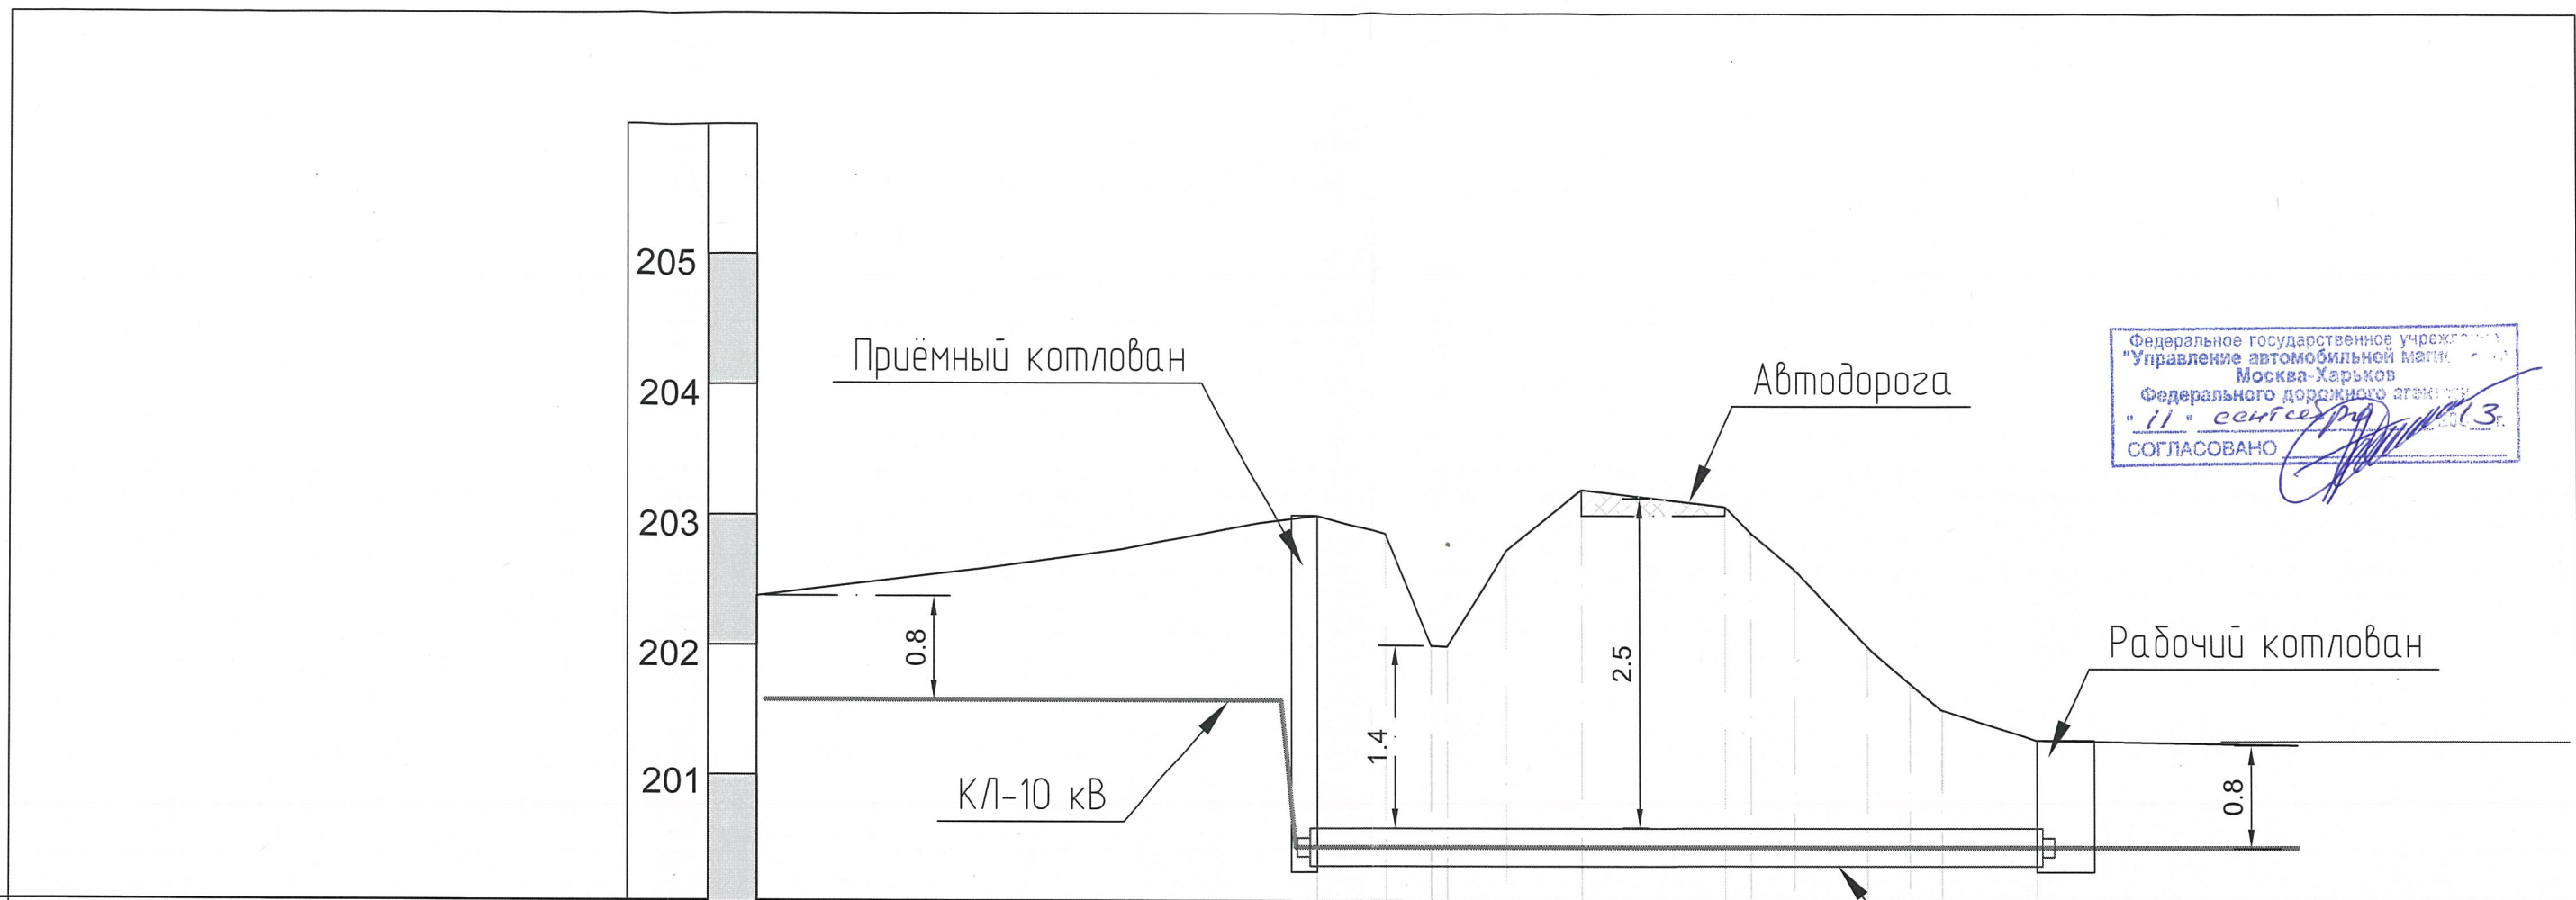

|                          |  |
|--------------------------|--|
| Граница землепользований |  |
| Отметки оси              | 203.05 202.95 201.99 202.74 203.20 203.07 202.87 201.59 203.05 203.05 201.27 |
| Расстояние               | 5.3 4.8 10.3 11.1 16.6 7.2   |
| Проклад                  | 4хПНД/ПВД-75<br>2хПНД/ПВД-110<br>Труба стальная D=426                        |

|              |              |      |        |       |      |  |
|--------------|--------------|------|--------|-------|------|--|
| Изм.         | Кол.уч.      | Лист | № док. | Подп. | Дата | 31-002-3100/37692/12.ЭС  |
| Разраб.      | Белокосова   |      |        |       |      | Реконструкция ВЛ-10 кВ ТП-298-ТП-557 Город-12 ПС "Западная" совместная подвеска с ВЛ-0,4 кВ от ТП-557 Ф-1 ул. Ершова; ВЛ-0,4 кВ от ТП-557 Ф-2 ул. Ершова г. Белгород |
| Провер.      | Александрова |      |        |       |      | Реконструкция  |
| Нач. сектора | Кабаков      |      |        |       |      | Продольный профиль пересечения КЛ-10 кВ с автодорогой М-2 "Крым" на км 676+045   |
| Н.контр.     | Гайдуков     |      |        |       |      |  |
| ГИП          | Гайдуков     |      |        |       |      |  |
|              |              |      |        |       |      | Стадия Р Лист 2 Листов   |
|              |              |      |        |       |      | ООО "КОМПАНИЯ СВЯЗЬ-ЭНЕРГОМОНТАЖ МО"   |