
Охранная зона вдоль ВЛ напряжением до 20 кВ устанавливается в виде воздушного пространства над землёй, ограниченного параллельными вертикальными плоскостями, отстоящих по обе стороны линии на расстоянии 10,0 м от крайних проводов по горизонтали (ГОСТ 12.1.051–90).

Охранная зона должна быть обозначена информационными знаками.

Информационные знаки на опорах ВЛ–10 кВ нанести в соответствии с ПУЭ–7, альбомом фирменного стиля ОАО "МРСК Центра" с использованием трафарета на поверхность бетона несмываемой черной краской.

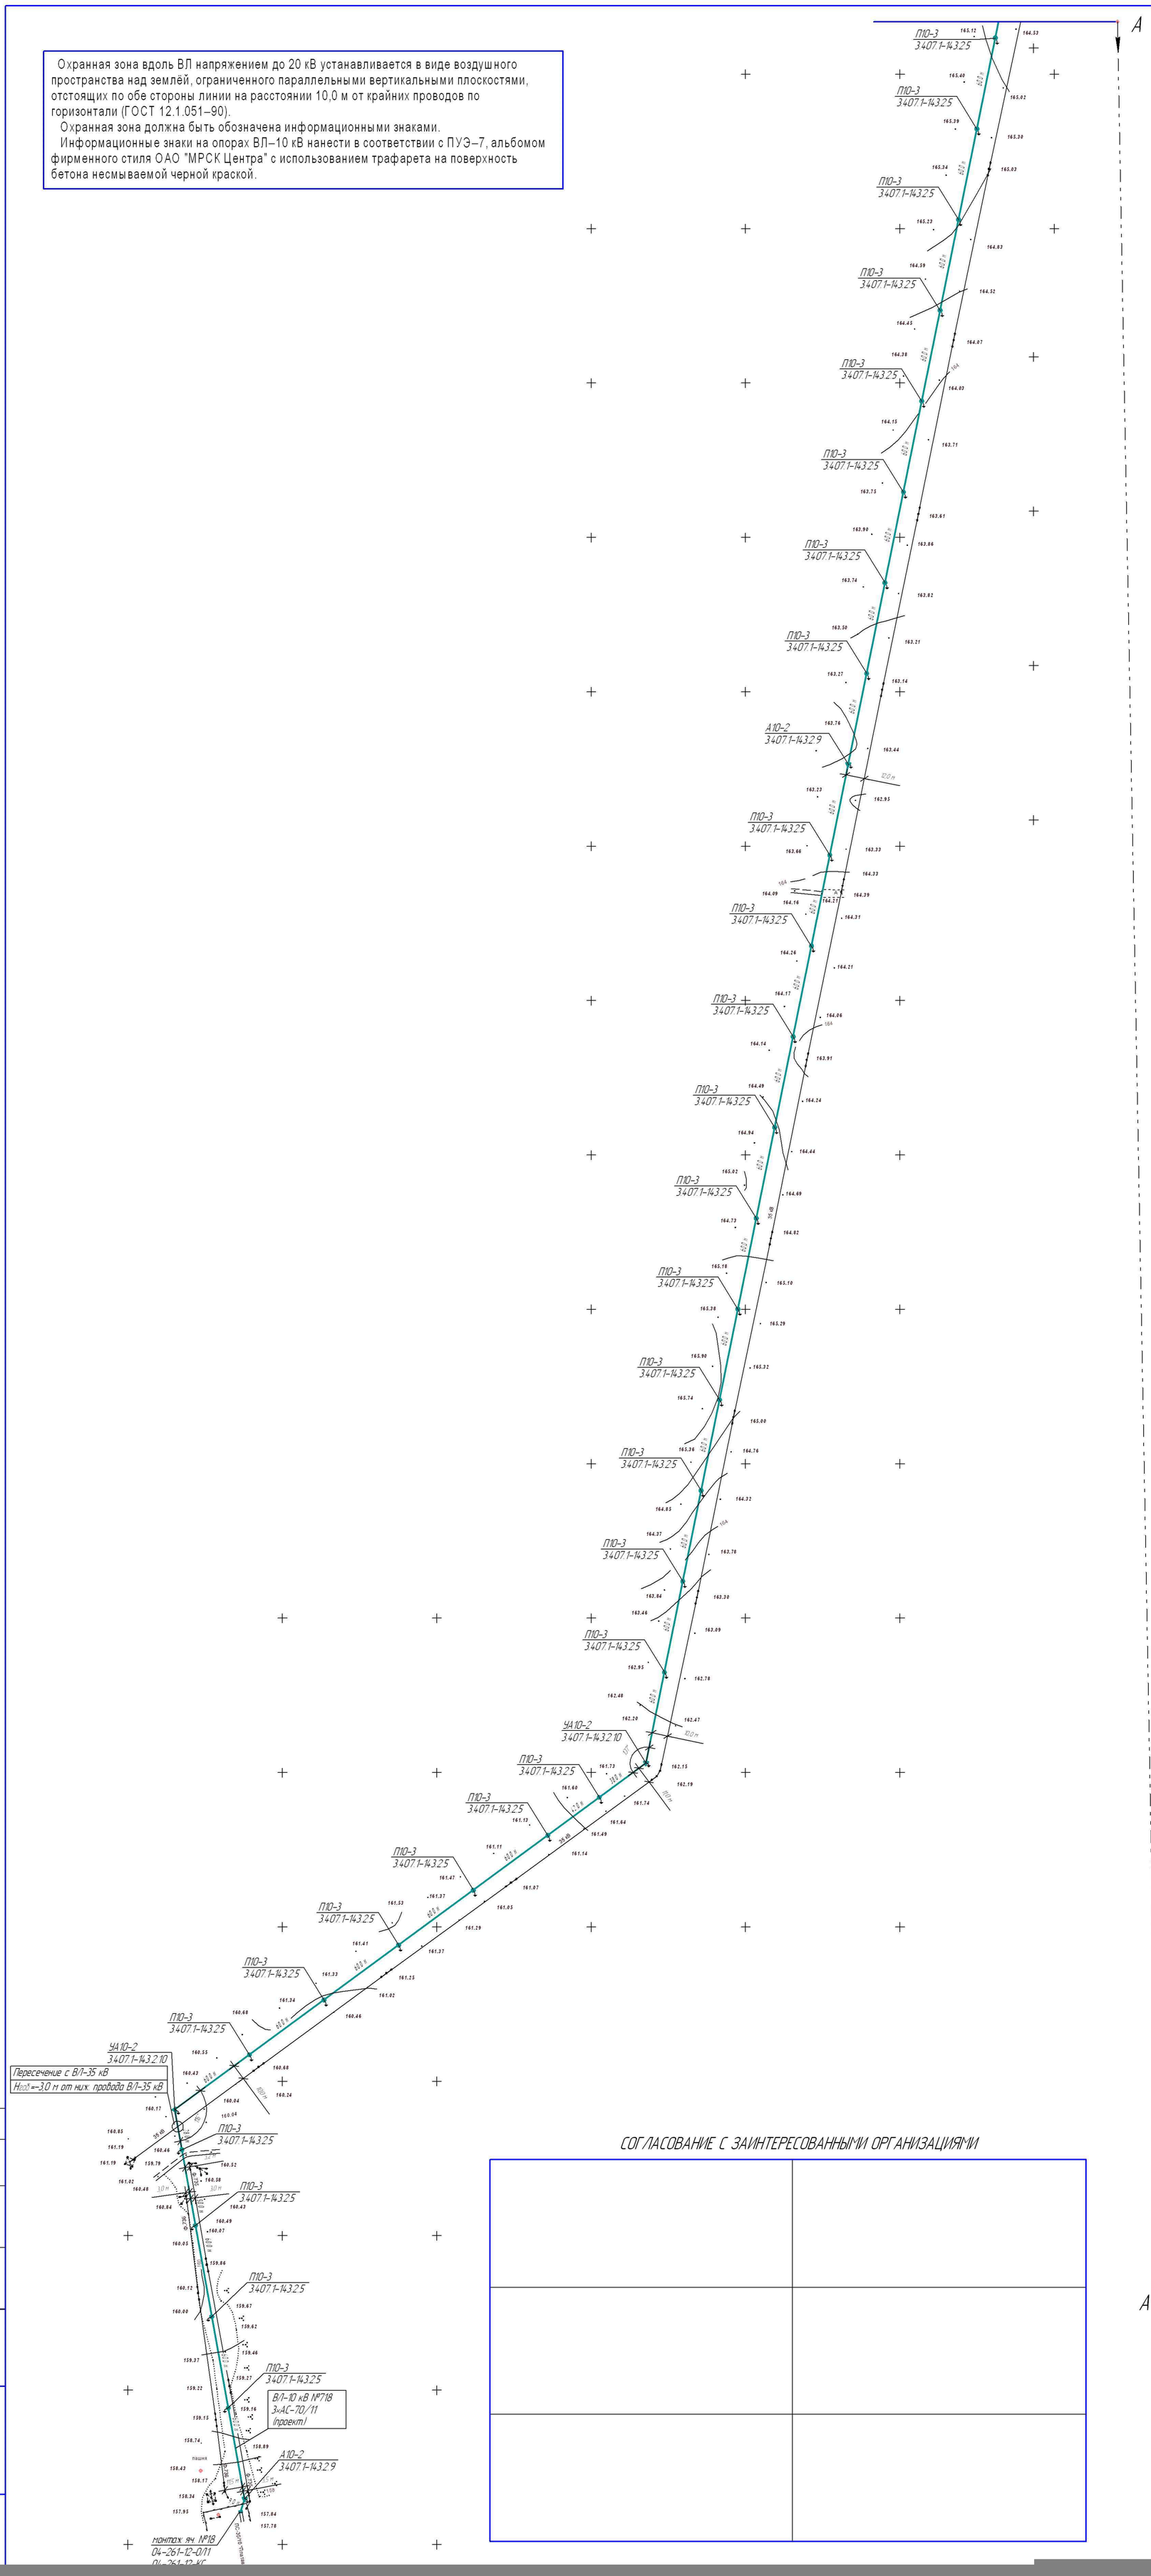

СОГЛАСОВАНИЕ С ЗАИНТЕРЕСОВАННЫМИ ОРГАНИЗАЦИЯМИ

Изм	Кол.уч.	Лист	№док.	Подп.	Дата
ГИП		Чуйков О.И.			09.12

04–264–12 ЭВ2

Филиал ОАО "МРСК Центра" – "Курскэнерго"/Конышевский РЭС

Строительство В/Л–10 кВ №718 от ПС 35/10 кВ "Платова"; монтаж. яч. №18 на ПС 35/10 кВ "Платова"; в Конышевском р-не (1 этап)

Стадия	Лист	Листов
РД	1	8

План трассы М 1:2000

Филиал ОАО "МРСК Центра" – "Курскэнерго"

Согласовано

Взам. инв. №

Подп. и дата

Инв. № подл.