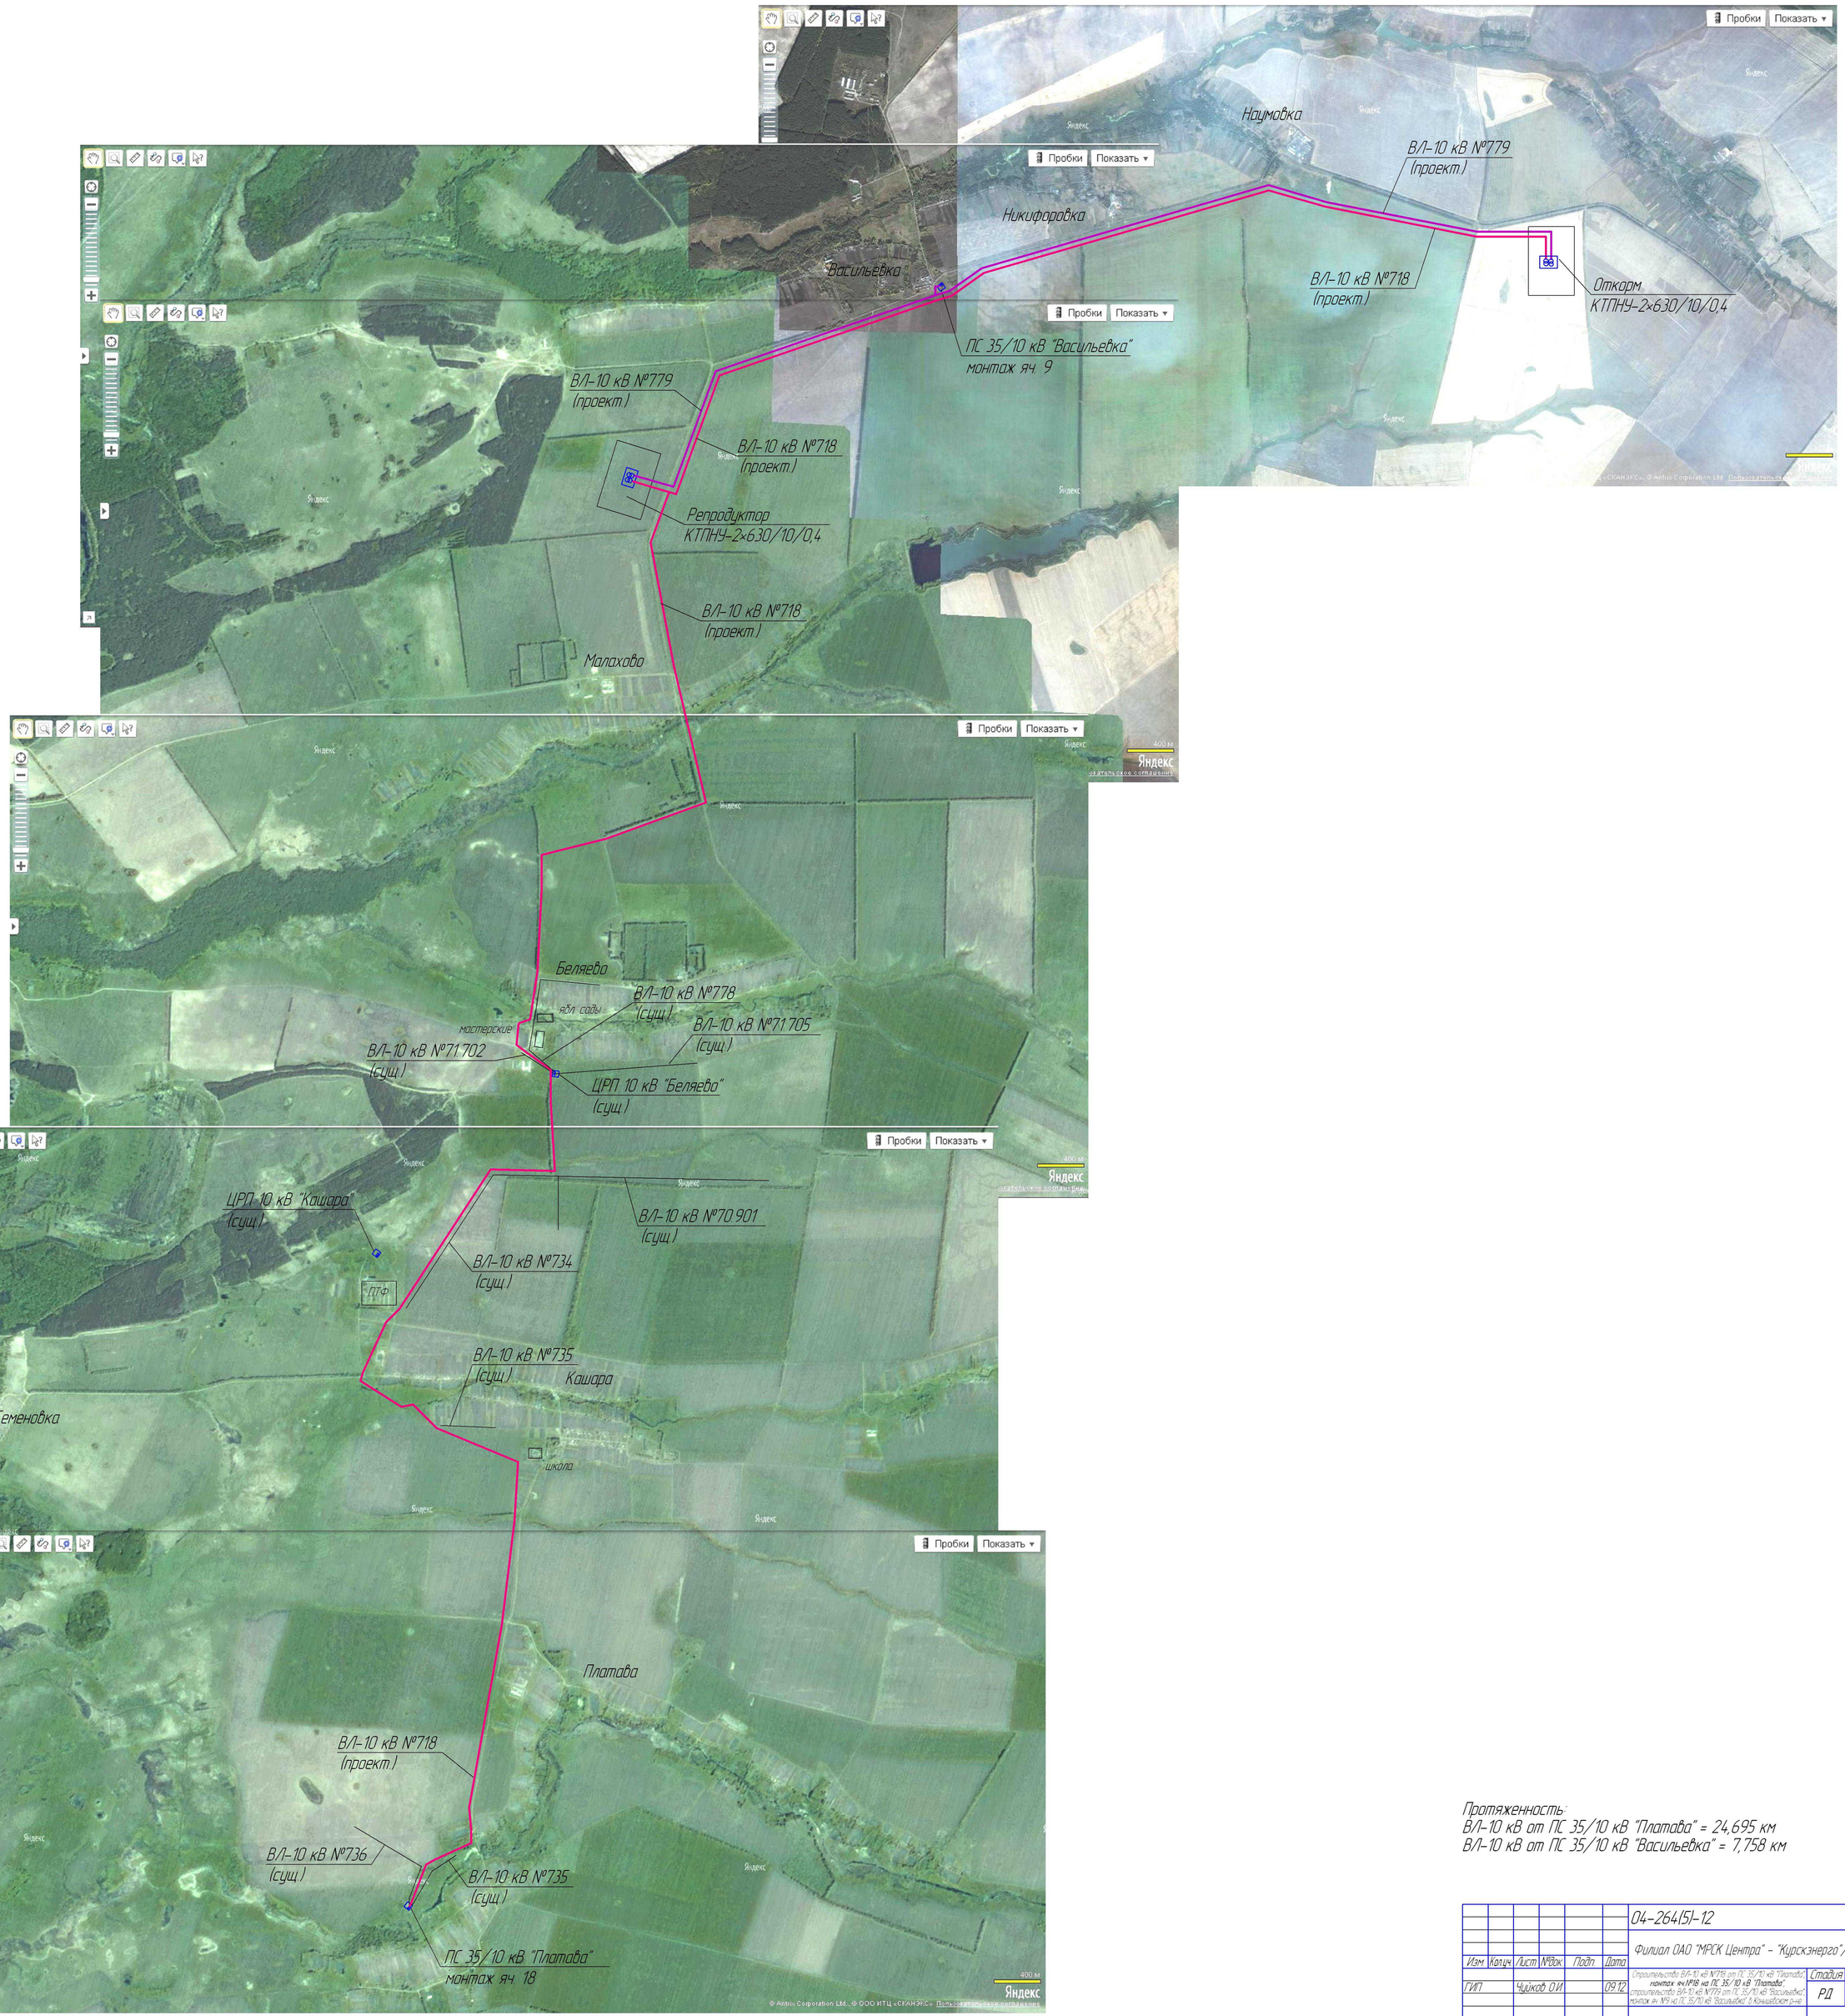



Протяженность:
ВЛ-10 кВ от ПС 35/10 кВ "Платава" = 24,695 км
ВЛ-10 кВ от ПС 35/10 кВ "Васильевка" = 7,758 км

| | | | | | | | |
|---|---|---|---|---|---|---|---|
| | | | | | | 04-264(5)-12 | ЭВ2 |
| | | | | | | Филиал ОАО "МРСК Центра" - "Курскэнерго"/Конышевский РЭС | |
| Изм. | Колич. | Лист | №док. | Подп. | Дата | | |
| ГИП | | Чуйков О.И. | | | 09.12 | Строительство ВЛ-10 кВ №718 от ПС 35/10 кВ "Платава", монтаж яч.№18 на ПС 35/10 кВ "Платава"; строительство ВЛ-10 кВ №779 от ПС 35/10 кВ "Васильевка", монтаж яч. №9 на ПС 35/10 кВ "Васильевка" в Конышевском р-не | Стадия: РД; Лист: ; Листов: 1 |
| | | | | | | Ситуационный план | Филиал ОАО "МРСК Центра" - "Курскэнерго" ОПР ЦУПА |
| Разраб. | | Лахов М.В. | | | 09.12 | | |

Согласовано

Инв. № подл. | Подп. и дата | Взам. инв. №