Перв. применение

Справ. N

Подп. и дата

Инв. N дубл.

Взам.инв.N

Подп. и дата

Инв.N подл.

Продольный профиль хоз.-питьевого водопровода В1

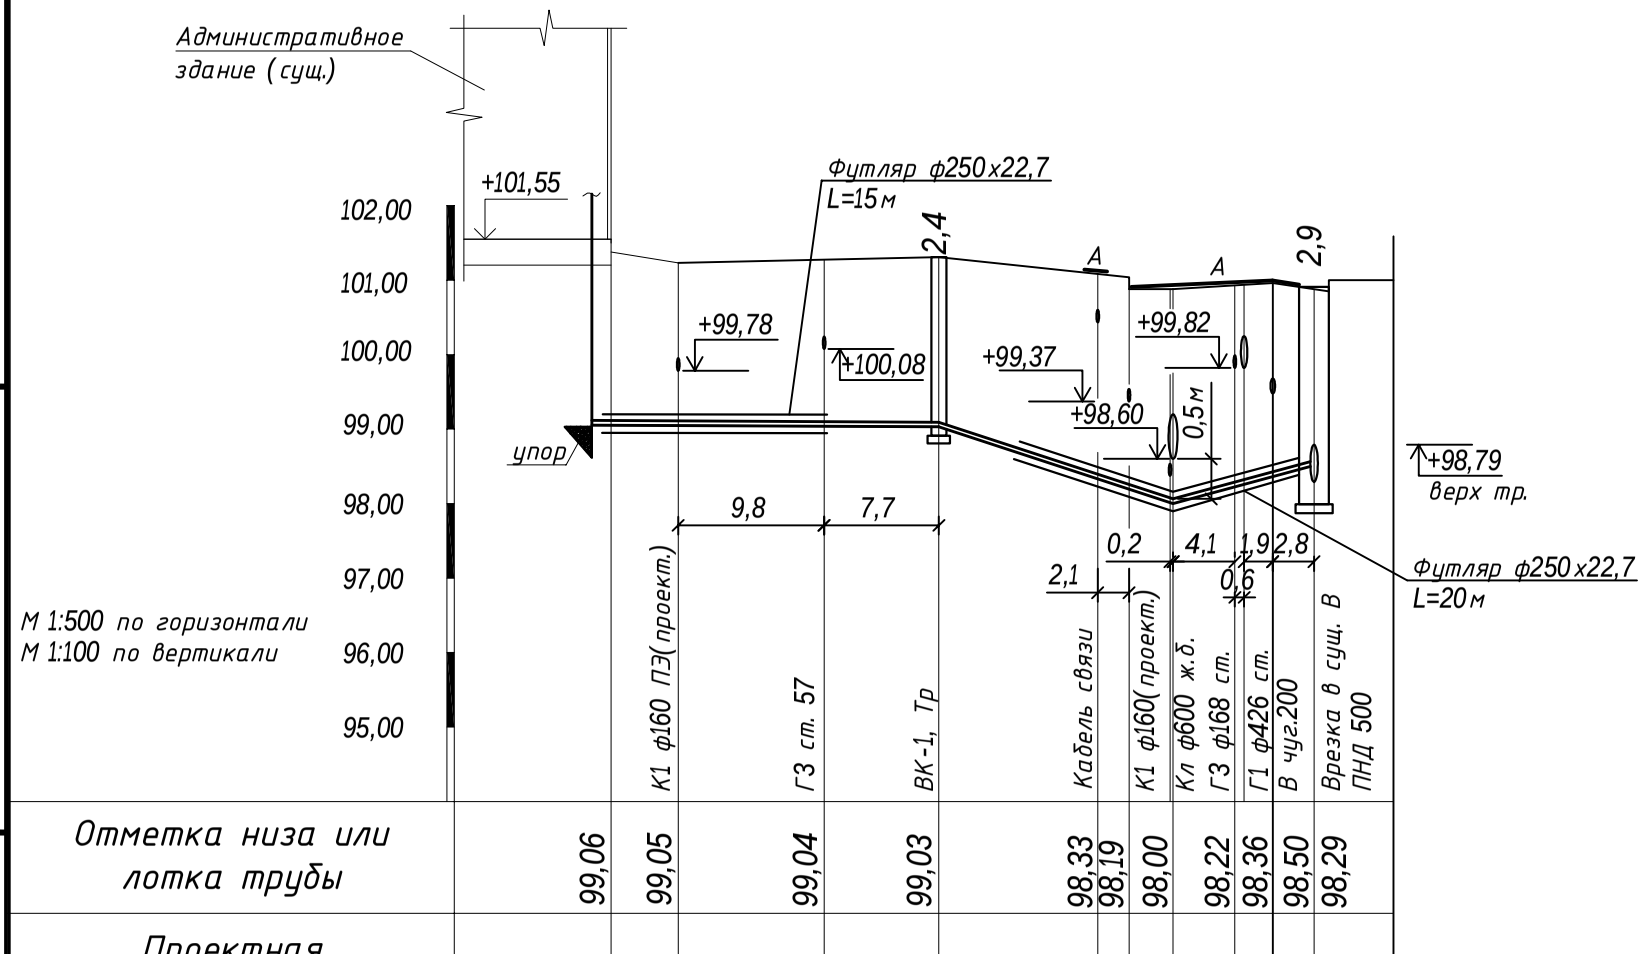

Отметка низа или лотка трубы		99,06	99,05	99,04	99,03	98,33	98,19	98,00	98,22	98,36	98,50	98,29
Проектная отметка земли												
Натурная отметка земли		101,38	101,23	101,28	101,31	101,08	100,88	100,88	100,94	100,96	100,85	
Обозначение трубы и тип изоляции		Труба полиэтиленовая ПЭ100 SDR11 - ф63х5,8 "питьевая" ГОСТ 18599-2001										
Основание		1-1										
Уклон, % / Длина, м		0,001 / 22,0				0,066 / 15,7			0,082 / 9,5			
Расстояние		22,0				25,2						
Номер колодца, точки, угла поворота	Ввод В1-1	ВК-130/95(ВК-1) Уг1 174°							ВК-2			

Схема колодца ВК1

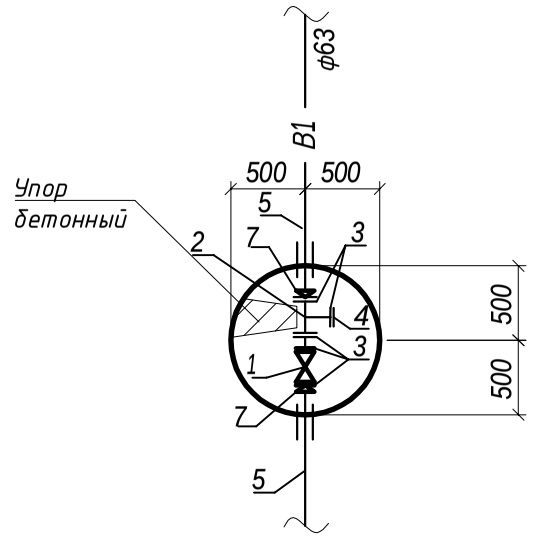

Схема колодца ВК2

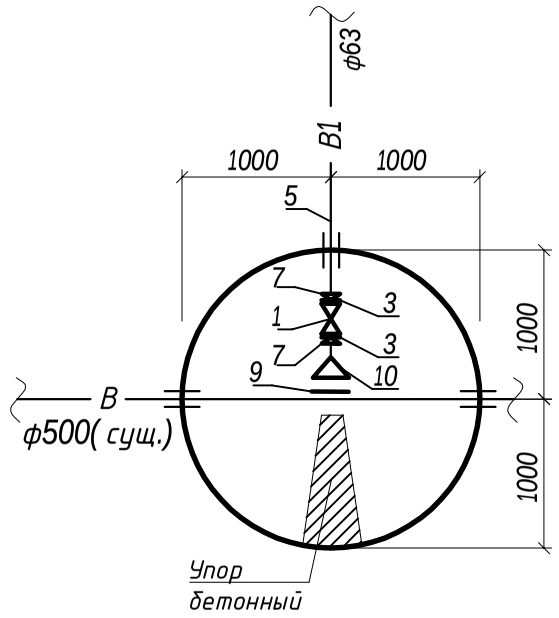

1-1 (1:50)

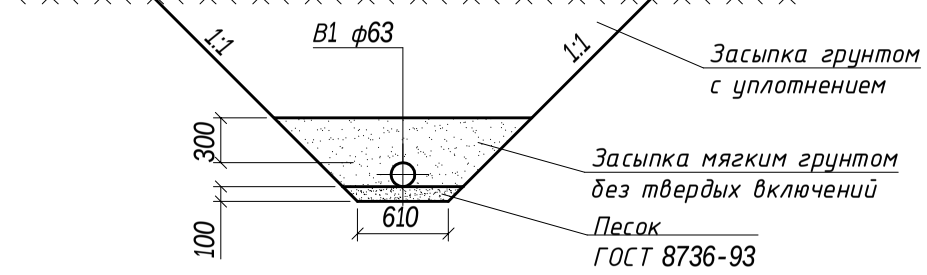

Примечания:

1. Засыпку пазух траншеи производить местным грунтом без твердых включений с послойным выравниванием и уплотнением.
2. Проход водопровода под дорогой выполнить методом горизонтально-наклонного бурения. Водопровод проложить в полиэтиленовом футляре ф280х25,4
3. Позиции см. заказную спецификацию

Изм.	Лист	№ докум.	Подп.	Дата
ГИП		Салов П.С.		12.13
Разраб.		Салова А.Г.		12.13

76.03.117-НВК

Филиал ОАО "МРСК-Центра" - "Ярэнерго"

Реконструкция вводов сетей теплоснабжения, канализации, водоснабжения, выполнение благоустройства и строительство ограждения административного здания по ул. Республиканская дом 80

Стадия	Лист	Листов
Р	4	

Продольный профиль хоз.-питьевого водопровода В1

ООО Компания "Электросеть"