


Справ. N	Перв. применение

Канализационный колодез КК-5
М 1:20

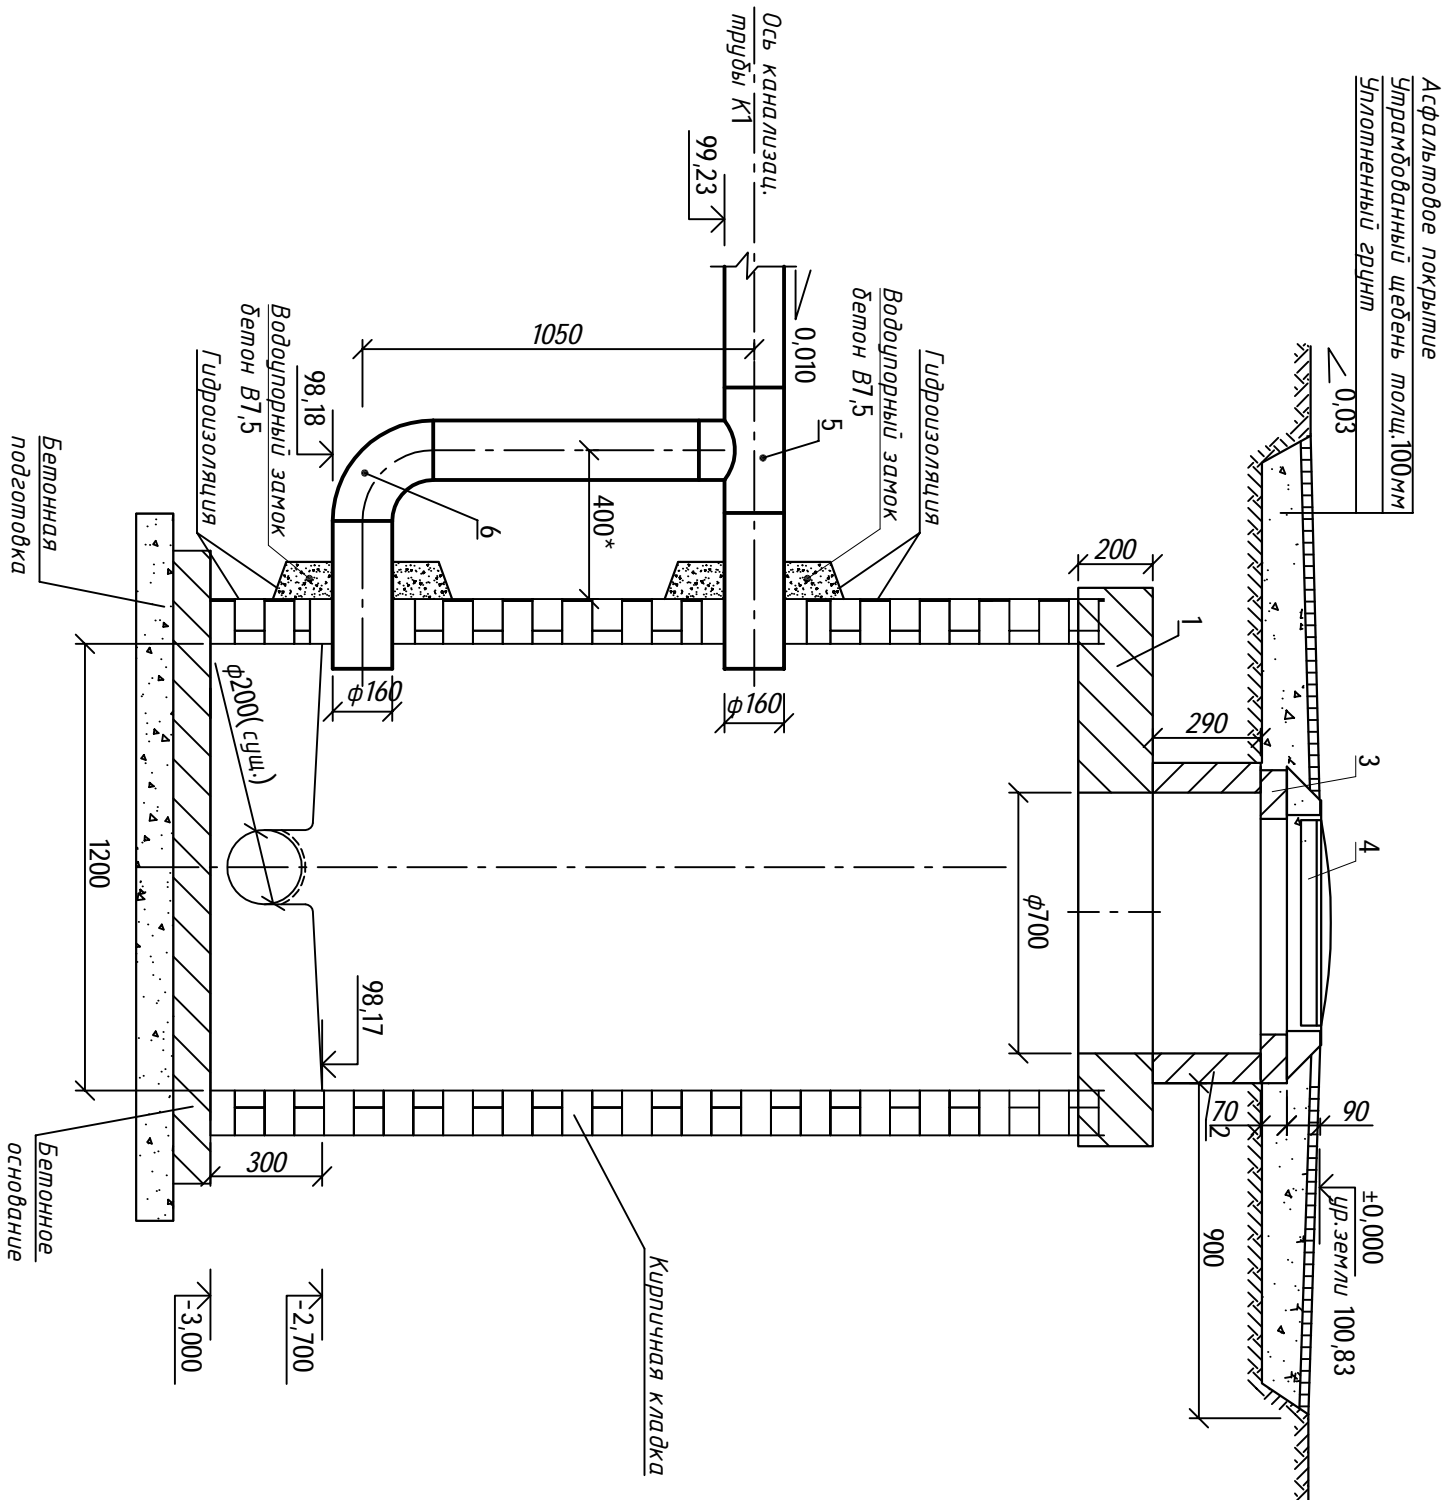

Спецификация					
Поз.	Обозначение	Наименование	Кол.	Масса ед.кг.	Приме- чение
		<u>Стандартные изделия</u>			
1	серия 75.ЛСО	Плита перекрытия ПО-4	1	540	шт.
2	серия 3.900.1-14	Кольцо стеновое КЦ 7-3	1	130	шт.
3	серия 3.900.1-14	Одиночный элемент люка (горловина) КЦО-1	1	50	шт.
4	ГОСТ3634-89	Люк чугунный тип "Г"	1	106	шт.
5	ТУ 2248-025-00203536-96	Тройник равнопроходной φ160 ПЭ100 SDR11	1		шт.
6	ТУ 2248-025-00203536-96	Отвод 90° Ду160 ПЭ100 SDR11	1		шт.
		<u>Материалы</u>			
7		Бетон марки В7,5	0,25		м ³
8		Битумная мастика	2,4		кг
9		Гидроизоляция	1,8		м ²

Примечания:

1. За отметку 0,000 принята абсолютная отметка земли 100,83 в месте установки колодца
2. Проводку отвести в месте прохода трубопроводов выполнить по месту ведения строительного-монтажных работ.
3. Места сопряжения канализационных трубопроводов с колодцем и тщательно заделать по месту бетоном марки В7,5 с выполнением гидроизоляции.
4. Существовавший канализационный ввод из керамической канализационной трубы ф150 демонтировать с последующей заделкой отверстия в колоде бетоном марки В7,5.

[illegible]

Инв.№ подл.	Подп. и дата	Взам.инв.№	Инв. № дубл.	Подп. и дата

Справ. N	Перв. применение