

Российская федерация

*Общество с ограниченной ответственностью
Компания "Электросеть"*

*Заказчик:
Филиал ОАО "МРСК-Центра" – "Ярэнерго"*

*Реконструкция вводов сетей теплоснабжения, канализации,
водоснабжения, выполнение благоустройства и строительство
ограждения административного здания
по ул. Республиканская дом 80*

РАБОЧАЯ ДОКУМЕНТАЦИЯ

ТОМ 1

Проект планировки земельного участка

Шифр: 76.03.117-ПЗУ


Ярославль 2013

СОГЛАСОВАНО:

Взамен инв. N

Подпись и дата

Инв. N подл.

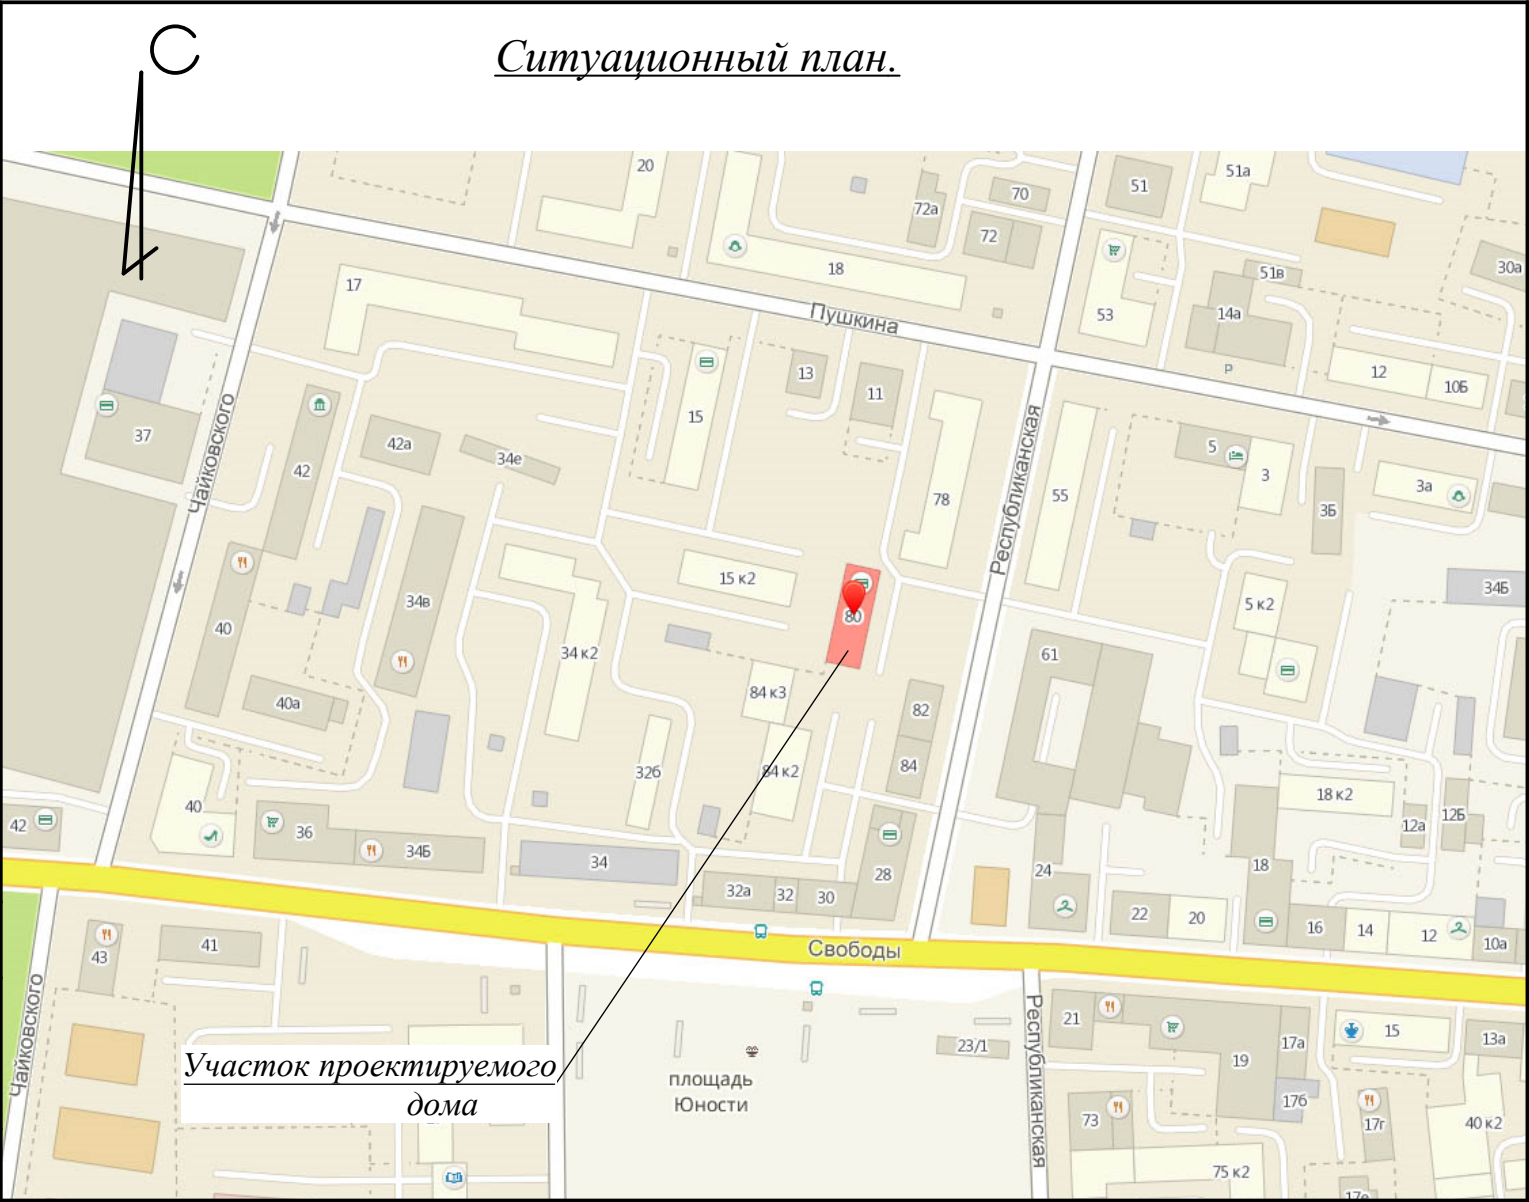

Общие указания

Проект разработан в соответствии с действующими нормами и правилами.

Проектные решения, принятые в рабочих чертежах, соответствуют требованиям экологических, санитарно-гигиенических, противопожарных и других норм, действующих на территории Российской Федерации, и обеспечивают безопасную для жизни и здоровья людей эксплуатацию объекта при соблюдении предусмотренных рабочими чертежами мероприятий.

Чертежи марки "ТП" выполнены на топографо-геодезической основе, выполненной в масштабе 1:500 и представленной заказчиком.

Система координат - местная, система высот - Балтийская.

Существующее ограждение по ул. Республиканской подлежит демонтажу.


Ведомость ссылочных и прилагаемых документов

Обозначение	Наименование	Примечание
СНИП 2.07.01.89	Градостроительство. Планировка и застройка городских и сельских поселений.	
ГОСТ 21.508-93	Правила выполнения рабочей документации генеральных планов предприятий, сооружений и жилищно-гражданских объектов.	
Федеральный закон 123-ФЗ	Технический регламент о требованиях пожарной безопасности	


Ведомость чертежей основного комплекта "ТП"

Лист	Наименование	Примечание
1	Общие данные.	
2	Разбивочный план. М 1:500	
3	План организации рельефа. М 1:500	
4	План благоустройства. М 1:500	
5	Сводный план инженерных сетей. М 1:500	

						76.03.117 - ПЗУ			
						Филиал ОАО "МРСК Центра"- "Ярэнерго"			
Изм.	Кол.уч.	Лист	№ док.	Подпись	Дата				
						Реконструкция вводов сетей теплоснабжения, канализации, водоснабжения, выполнение благоустройства и строительство ограждения административного здания по ул. Республиканская дом 80.	Стадия	Лист	Листов
ГИП							Р	1	5
						Схема планировочной организации земельного участка Общие данные.	ООО Компания "Электросеть"		
Проектир.	Марусева								

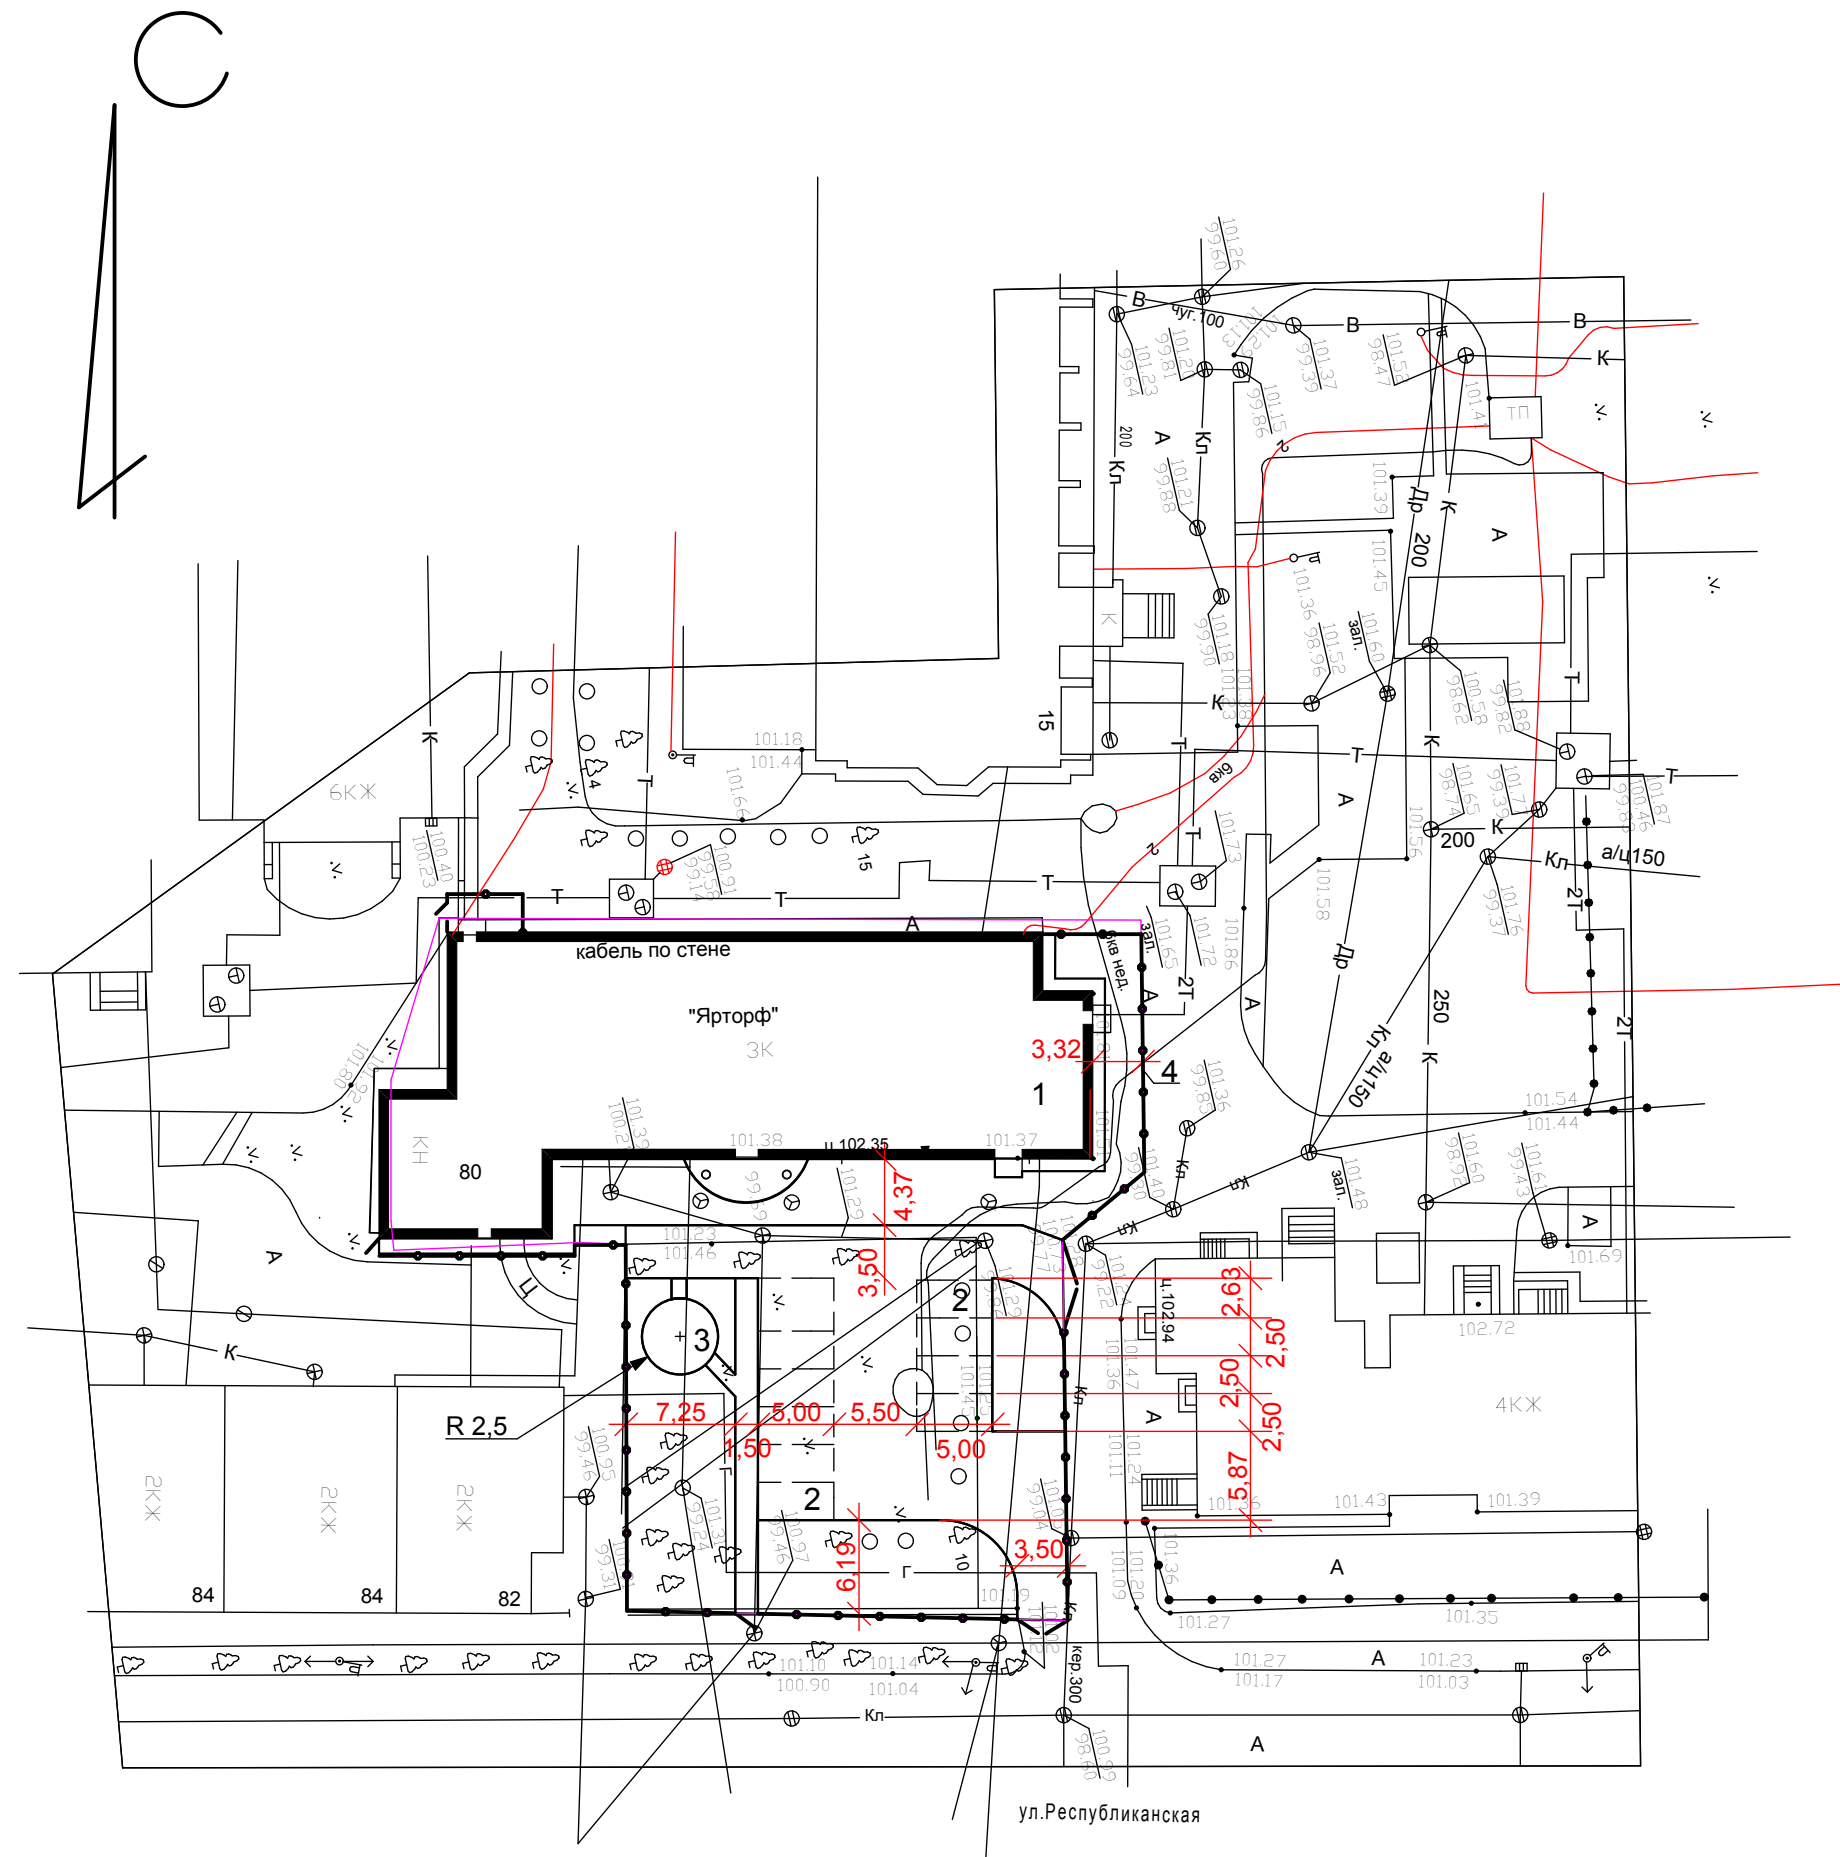

Разбивочный план ограждения

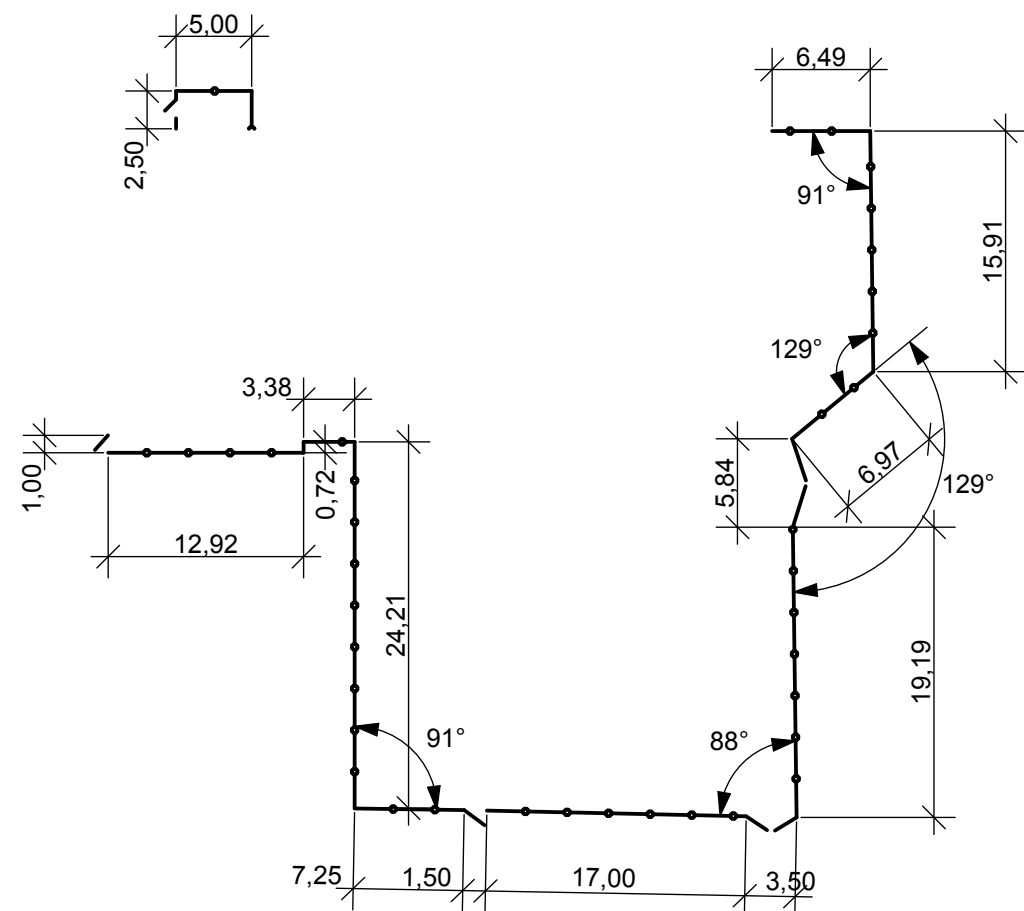

Экспликация зданий и сооружений

<i>№ по ГП</i>	<i>Наименование</i>	<i>Примечание</i>
<i>1</i>	<i>Реконструируемое здание</i>	
<i>2</i>	<i>Кратковременная стоянка автомобилей</i>	
<i>3</i>	<i>Площадка для отдыха</i>	
<i>4</i>	<i>Ограждение</i>	

1. Разбивка благоустройства выполняется от стен здания.
2. Разбивку ограждения производить строго по координатам точек поворота границ участка.
3. Разбивочные размеры даны в осях, в метрах.


						76.03.117 - ПЗУ			
						Филиал ОАО "МРСК Центра"- "Ярэнерго"			
Изм.	Кол.уч.	Лист	Ледок.	Подпись	Дата	Реконструкция вводов сетей теплоснабжения, канализации, водоснабжения, выполнение благоустройства и строительство ограждения административного здания по ул. Республиканская дом 80.	Стадия	Лист	Листов
							Р	2	
ГИП									
Проектир.	Марусева								
Н.контроль						Схема планировочной организации земельного участка	ООО Компания "Электросеть"		
						Разбивочный чертёж. М 1 : 500			

СОГЛАСОВАНО:

Взамен инв. N

Подпись и дата


Инв. N подл.

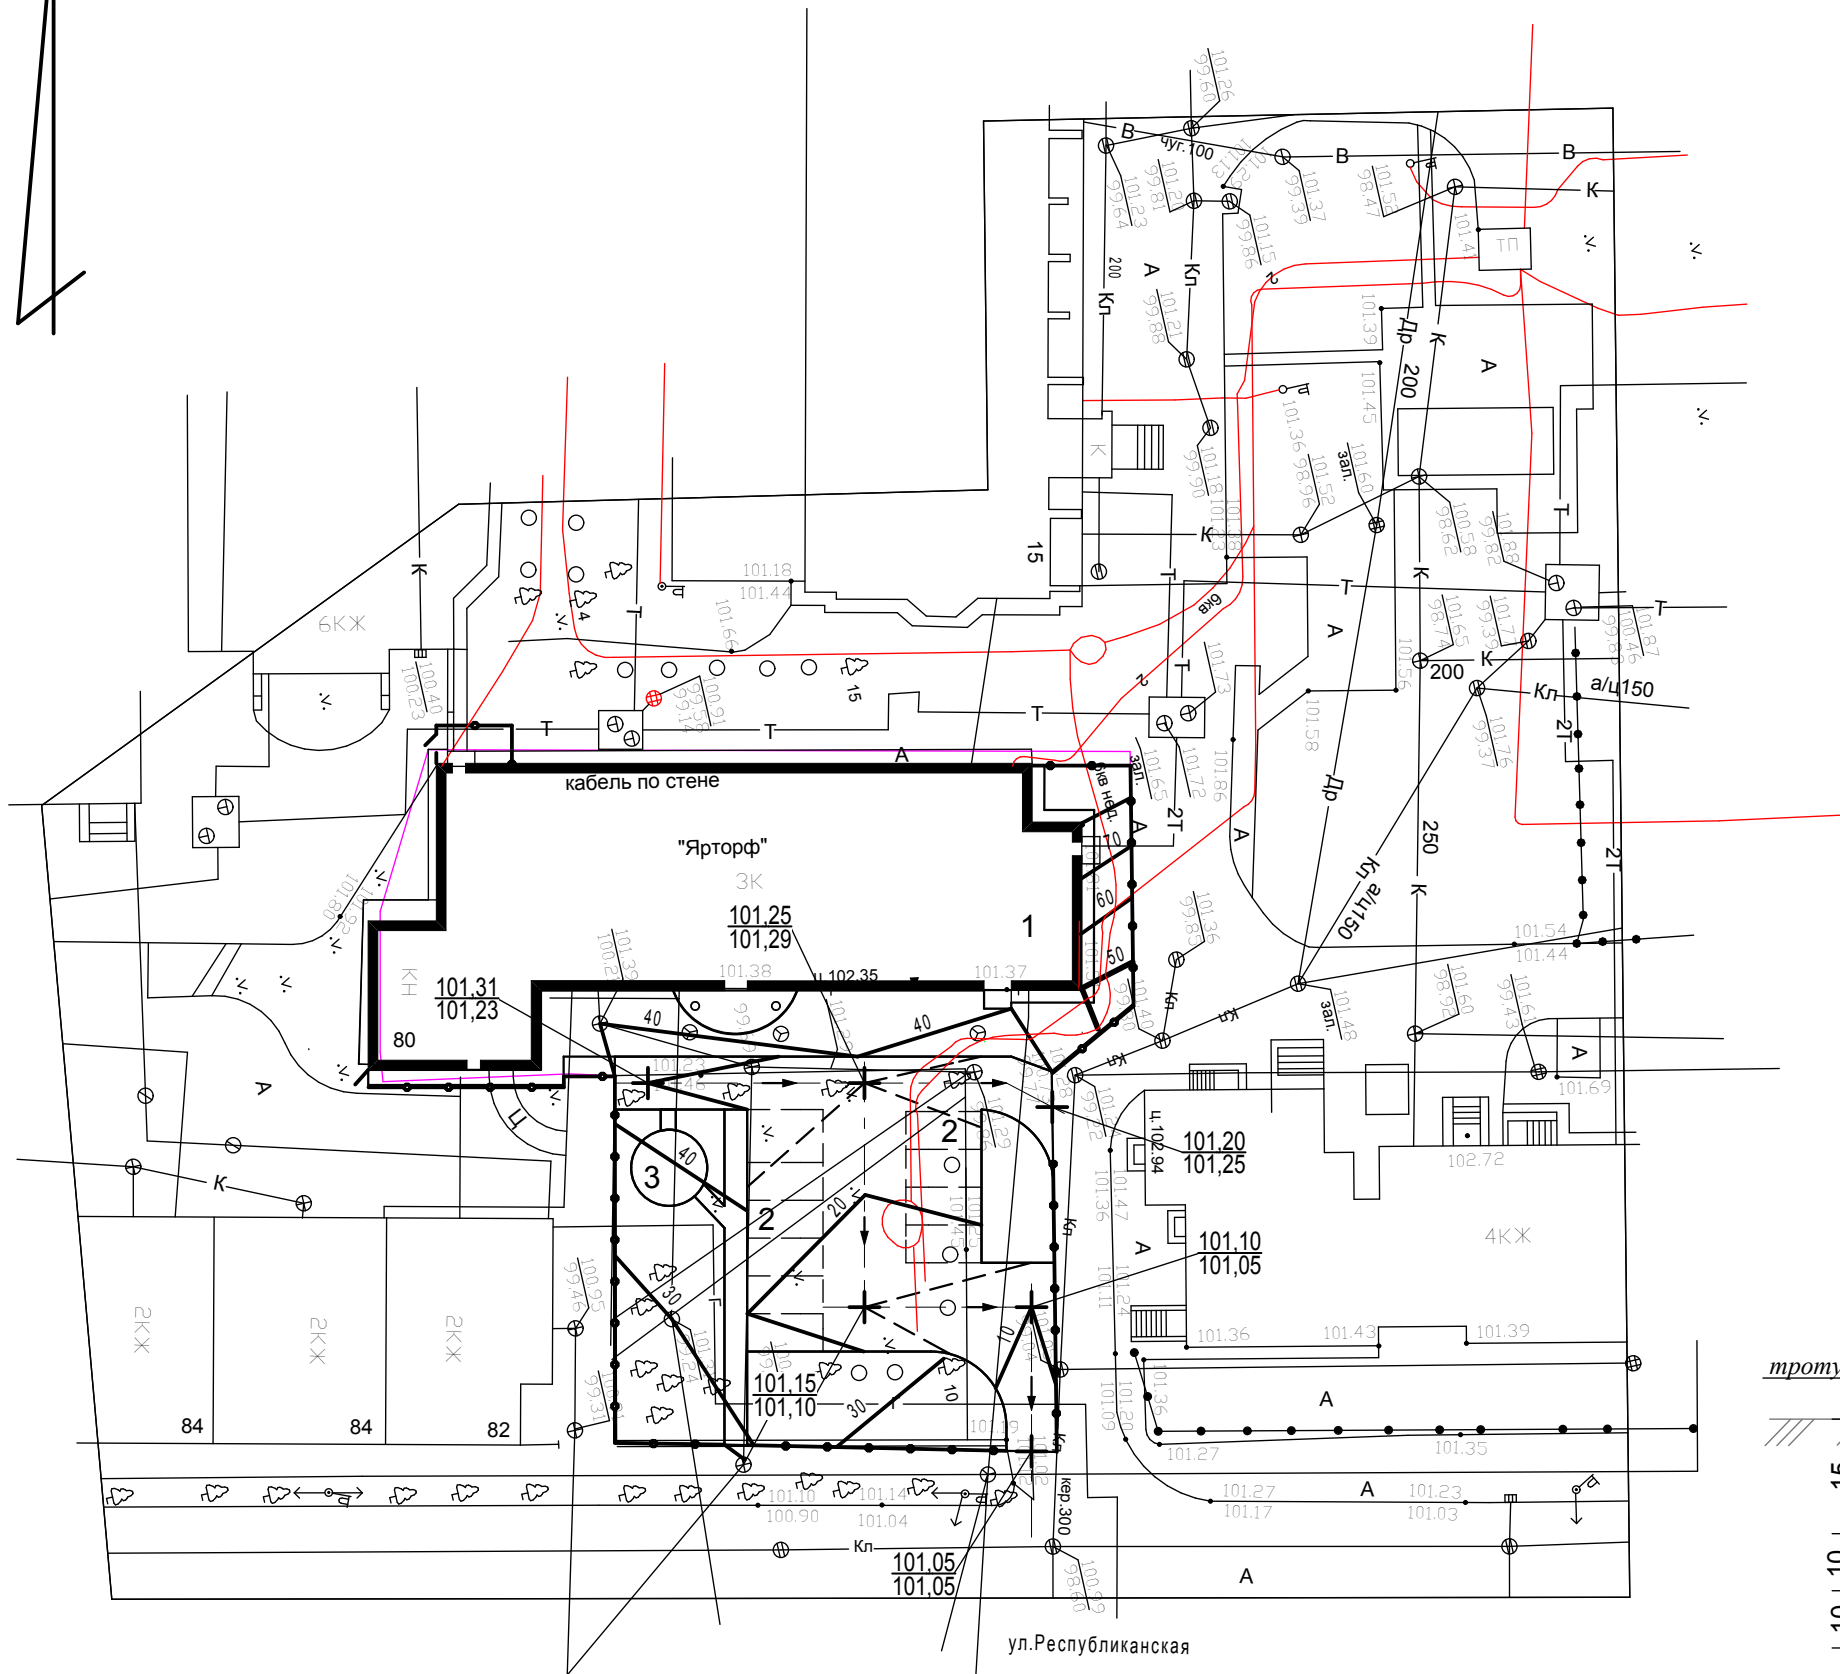

Камень бортовой Б - 1
1000 x 150 x 300 по ГОСТ 176080-91


Бетонное основание, расход - 0,049 куб.м/пм

Конструкция мощения
тротуаров

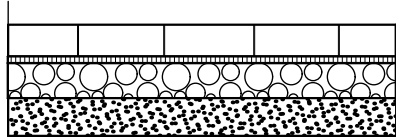

Тротуарная плитка "Сиян"- 8 см
Сухая цементно-песчаная смесь 1:3 - 3см
Щебень фракционный 5-40 мм - 12см
Песок среднезернистый - 12 см

Конструкция асфальтобетонных проездов

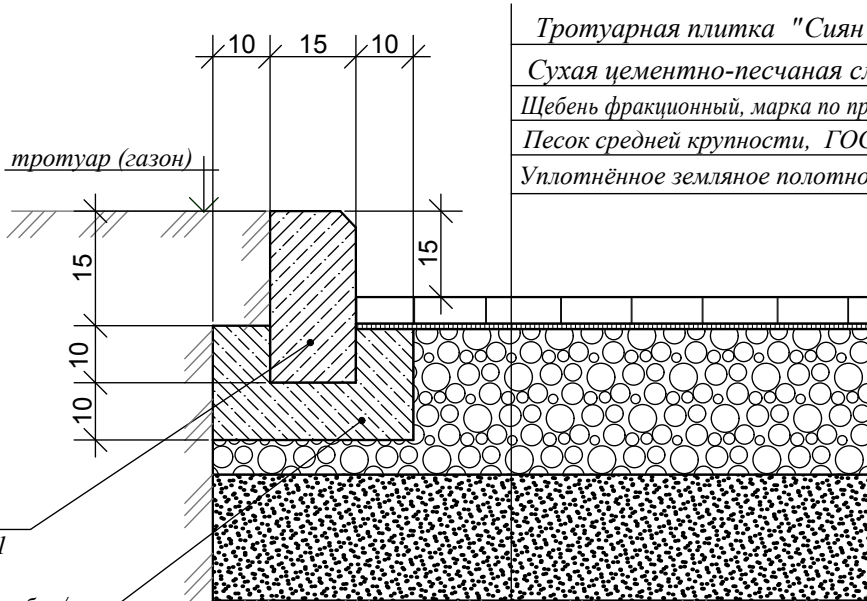

Тротуарная плитка "Сиян"- 8 см
Сухая цементно-песчаная смесь 1:3 - 3см
Щебень фракционный, марка по прочности - 600, ГОСТ 8267-93 - 22см
Песок средней крупности, ГОСТ 8736 - 93 - 35см
Уплотнённое земляное полотно

Экспликация зданий и сооружений

№ по ГП	Наименование	Примечание
1	Реконструируемое здание	
2	Кратковременная стоянка автомобилей	
3	Площадка для отдыха	
4	Ограждение	

Объёмы работ по благоустройству

Наименование	Ед. изм.	Количество
1.Планировка территории	м2	1073
2.Устройство мощения проездов	м2	410
3.Устройство мощения тротуаров	м2	270
4.Устройство газонов	м2	286
5.Устройство бордюрного камня Б1	п.м.	107
6.Демонтаж суущ. ограждения	п.м.	30


						76.03.117 - ПЗУ			
						Филиал ОАО "МРСК Центра"- "Ярэнерго"			
Изм.	Кол.уч.	Лист	№док.	Подпись	Дата	Реконструкция вводов сетей теплоснабжения, канализации, водоснабжения, выполнение благоустройства и строительство ограждения административного здания по ул. Республиканская дом 80	Стадия	Лист	Листов
ГПП							Р	3	
Проектир.	Марусева					Схема планировочной организации земельного участка План организации рельефа. М 1 : 500	ООО Компания "Электросеть"		
Н.контроль									

СОГЛАСОВАНО:

Взамен инв. N

Подпись и дата

Инв. N подл.

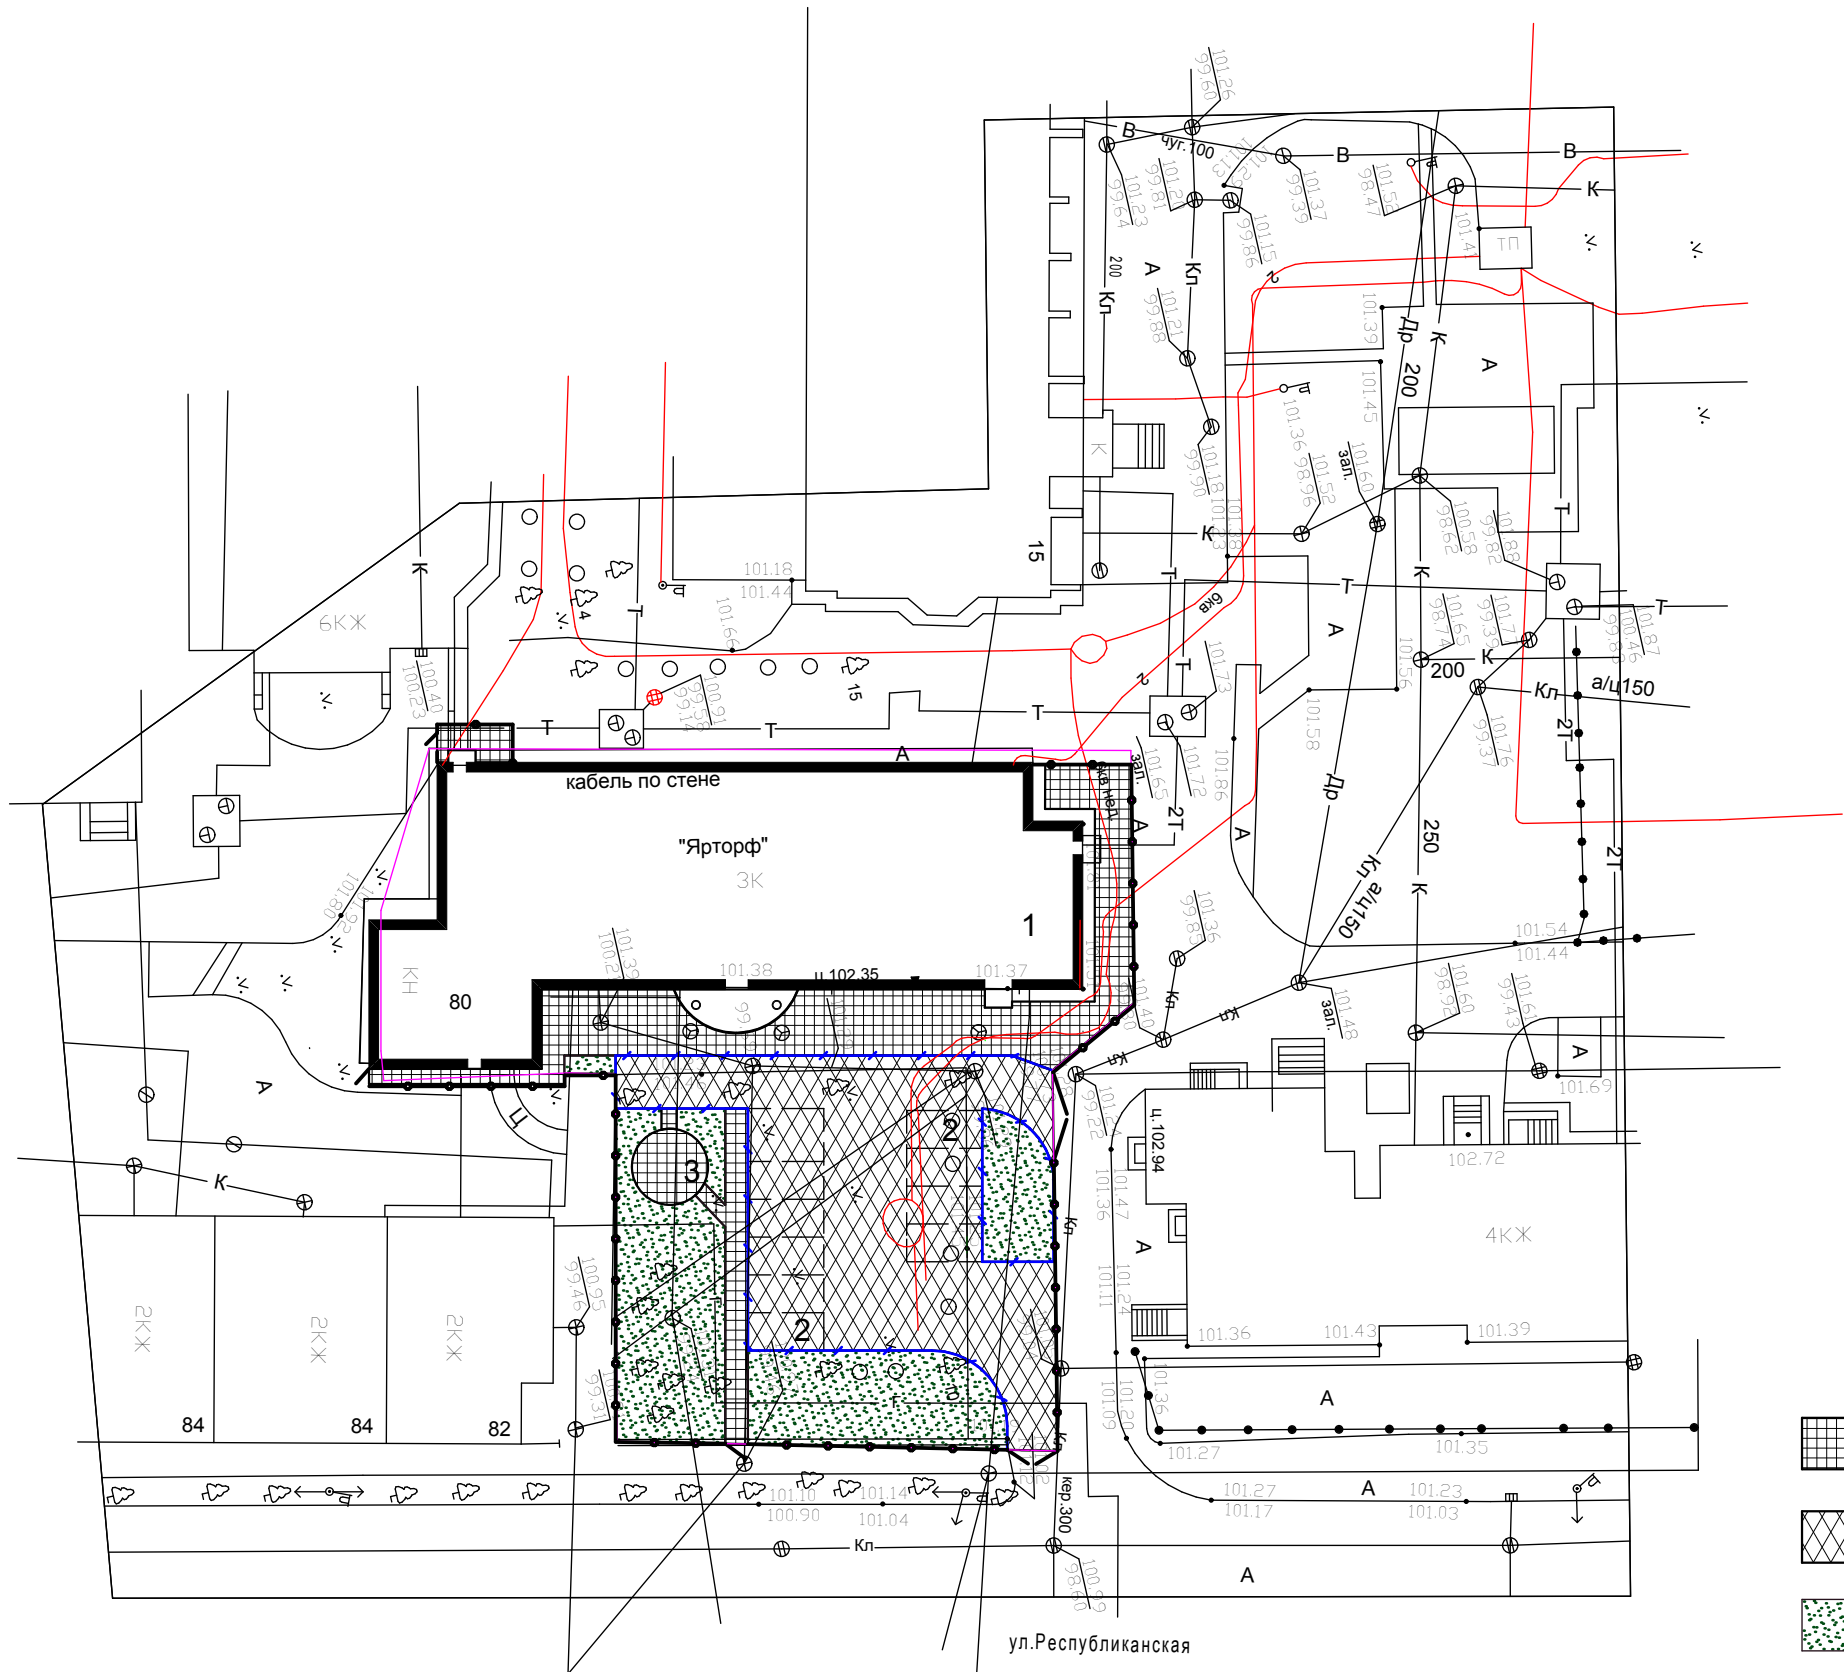

Условные обозначения

- Мощение проездов тротуарной плиткой "Сиян"
- Мощение тротуаров тротуарной плиткой "Сиян"
- Газон
- Бордюрный камень Б1

Экспликация зданий и сооружений

№ по ГП	Наименование	Примечание
1	Реконструируемое здание	
2	Кратковременная стоянка автомобилей	
3	Площадка для отдыха	
4	Ограждение	

- Данный чертёж выполнен на основе чертежа ГП-2.
- Посев трав производить после выполнения организации рельефа, устройства проездов, тротуаров. Участок подлежащий озеленению, переитьковать на глубину 0,15-0,20 м.



						76.03.117 - ПЗУ			
						Филиал ОАО "МРСК Центра"- "Ярэнерго"			
Изм.	Кол.уч.	Лист	№док.	Подпись	Дата	Реконструкция вводов сетей теплоснабжения, канализации, водоснабжения, выполнение благоустройства и строительство ограждения административного здания по ул. Республиканская дом 80.	Стадия	Лист	Листов
ГПП							Р	4	
Проектир.	Марусева					Схема планировочной организации земельного участка План благоустройства. М 1 : 500	ООО Компания "Электросеть"		
Н.контроль									

СОГЛАСОВАНО:

Взамен инв. N

Подпись и дата

Инв. N подл.

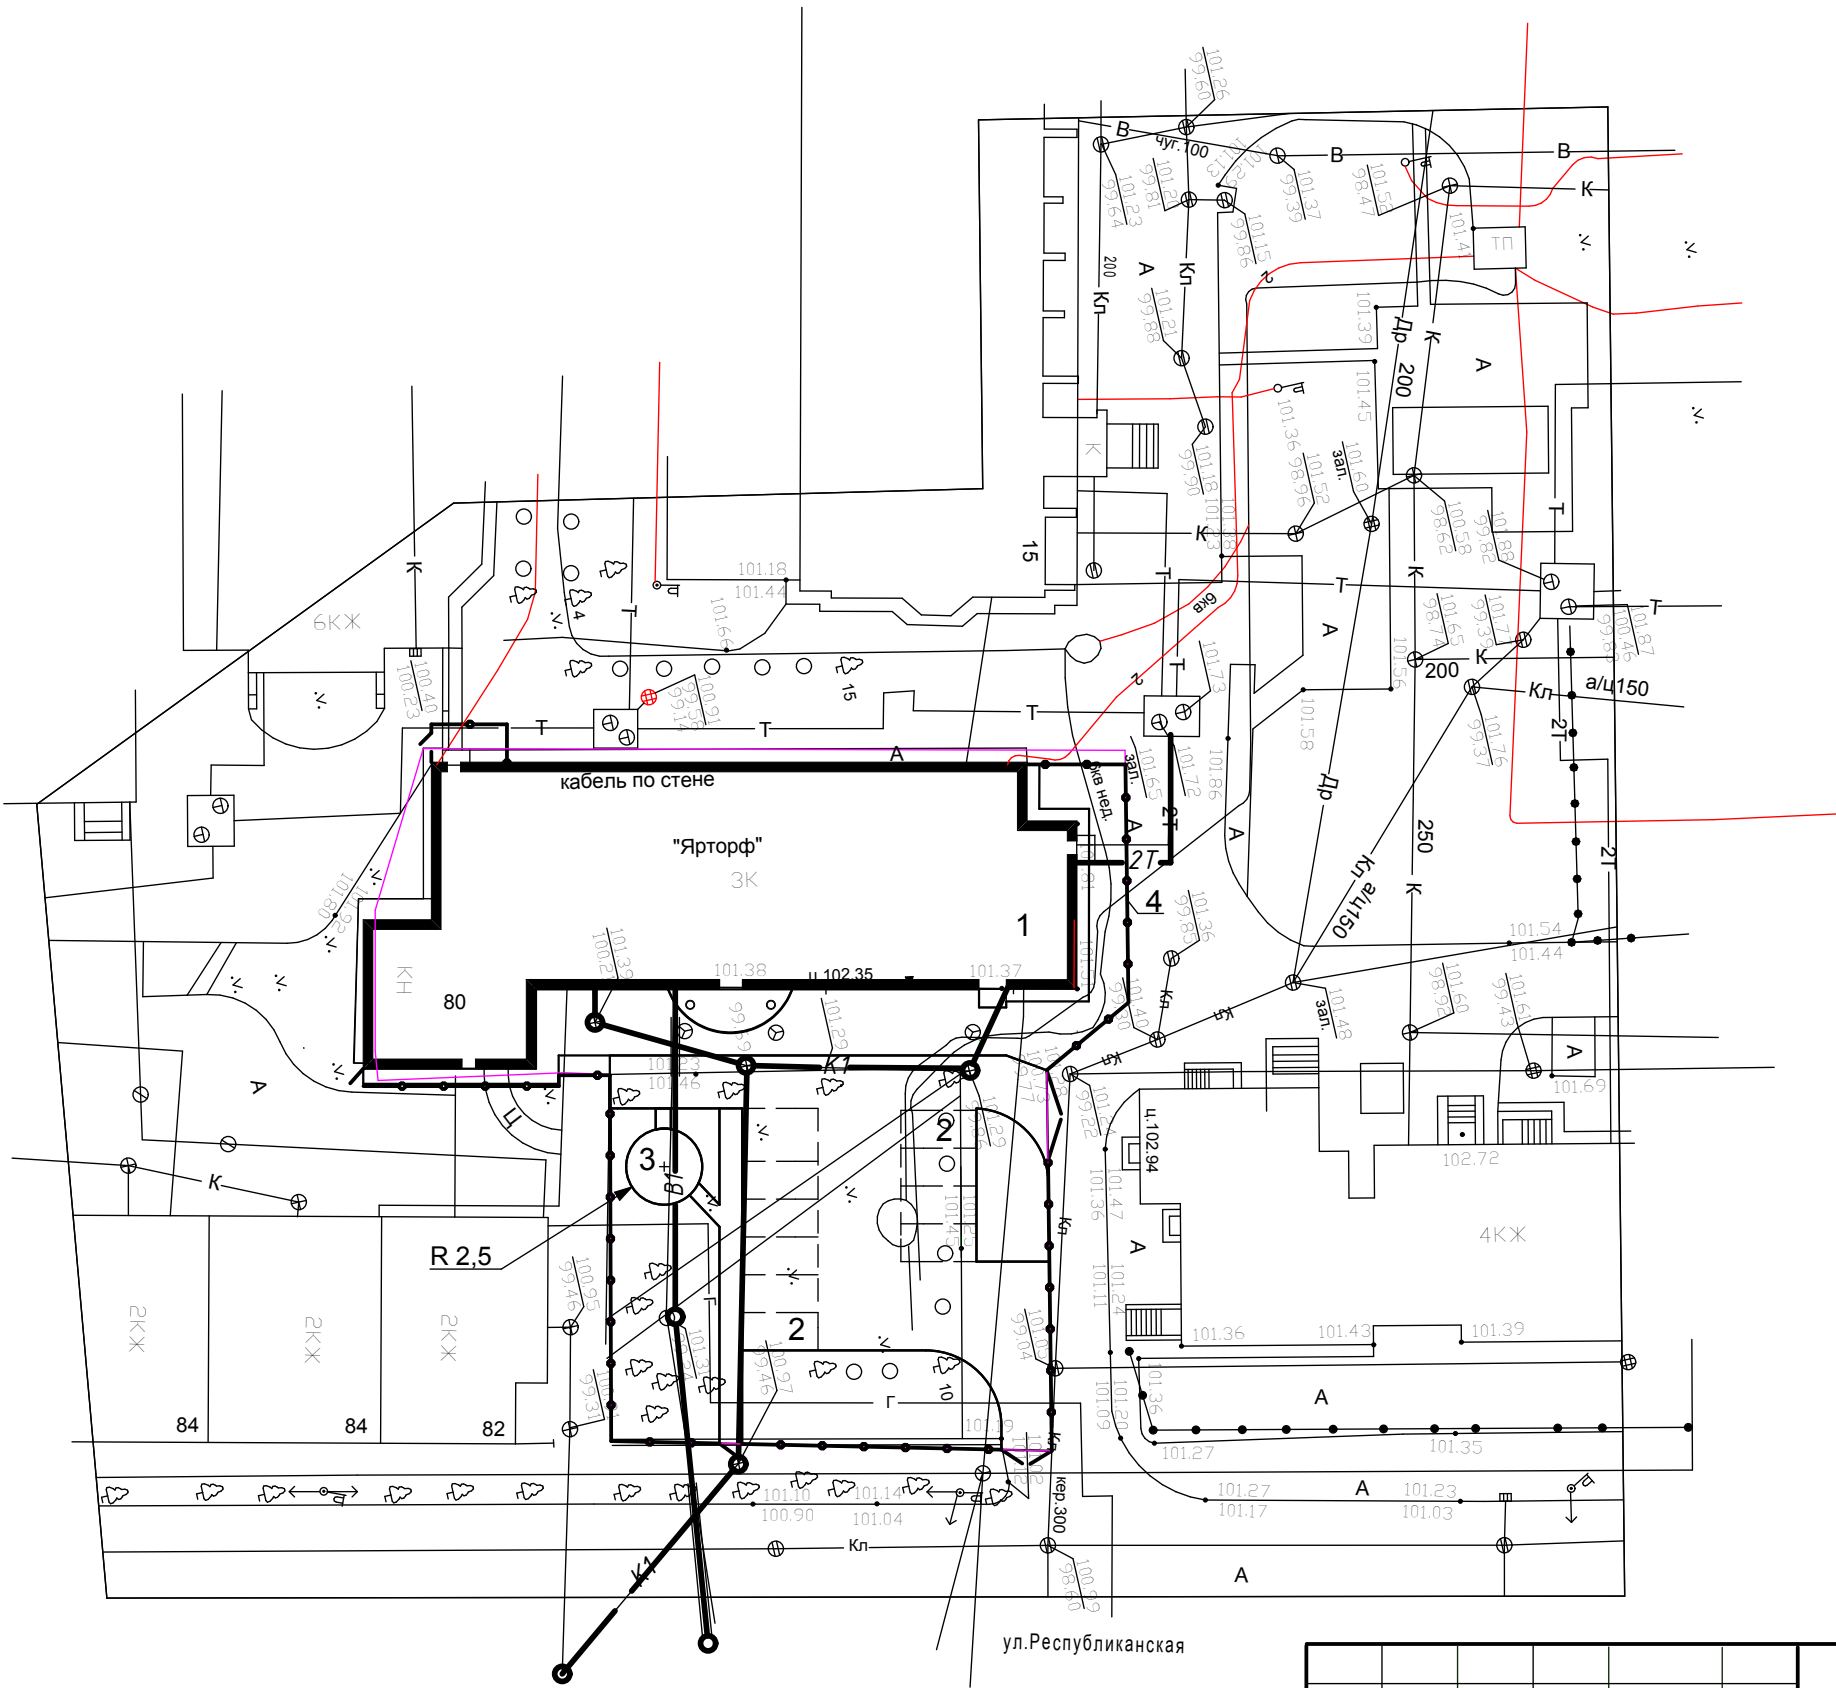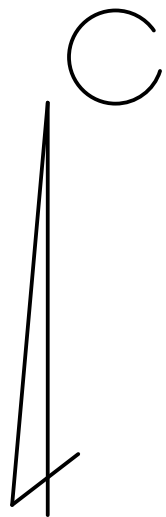

Условные обозначения

- K1 — Проектируемая канализация
- B1 — Проектируемый водопровод
- 2T — Проектируемый газопровод

						76.03.117 - ПЗУ			
						Филиал ОАО "МРСК Центра"- "Ярэнерго"			
Изм.	Кол.уч.	Лист	№ док.	Подпись	Дата	Реконструкция вводов сетей теплоснабжения, канализации, водоснабжения, выполнение благоустройства и строительство ограждения административного здания по ул. Республиканская дом 80.	Стадия	Лист	Листов
ГИП							Р	5	
Проектир.	Марусева					Схема планировочной организации земельного участка Сводный план инженерных сетей. М 1:500	ООО Компания "Электросеть"		