
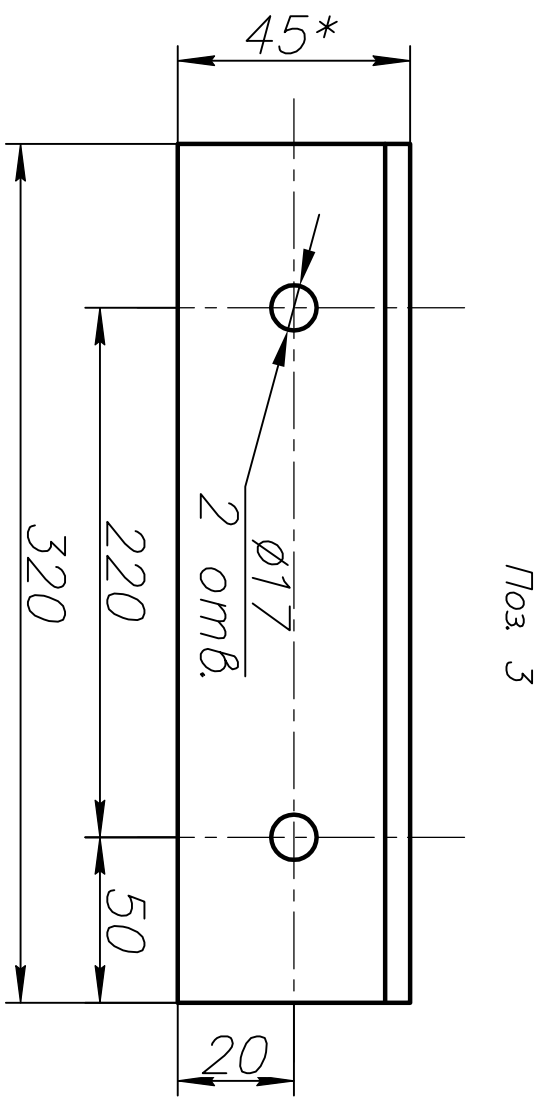
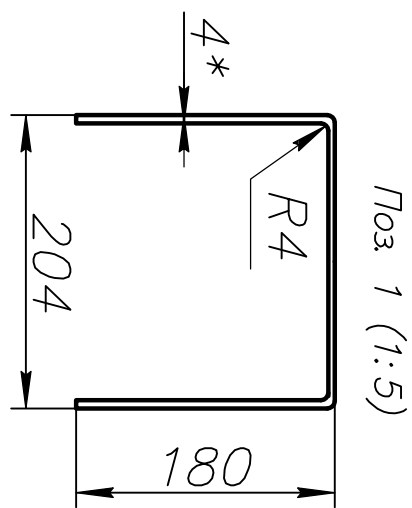


Согласовано				Взам. инв. №		Подпись и дата		Инв. № подл.

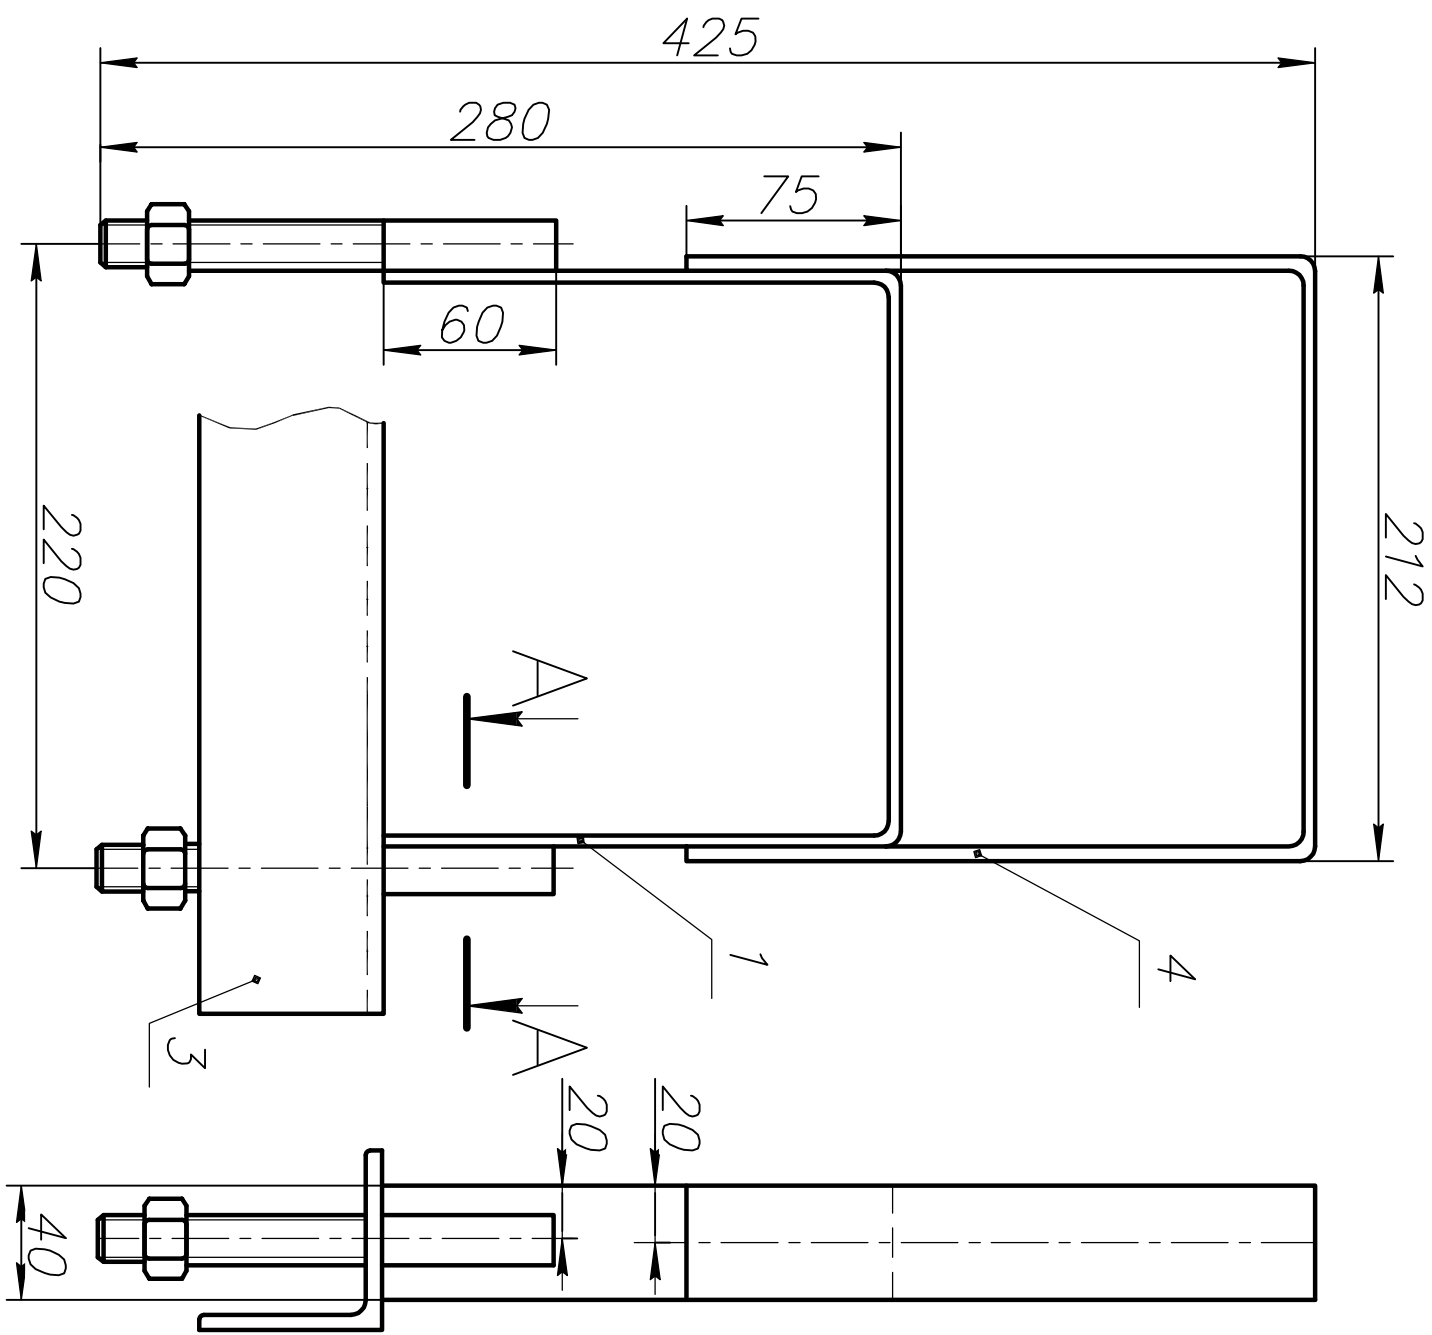

Формат	Зона	Поз.	Обозначение	Наименование	Кол.	Примечание
		1		Демали		
				Полоса 40x4 ГОСТ 103-76		
				L = 375 мм.	1	0.46кг.
		2		Круг 16 ГОСТ 2590-88	2	0.25кг.
		3		Уголок 45x45x5 ГОСТ 8509-93		
				L = 320 мм.	1	1.07кг.
		4		Полоса 40x4 ГОСТ 103-76		
				L = 620 мм.	1	0.98кг.
				Стандартные изделия		
		5		Гайка М16 ГОСТ 5915-70	2	0.037кг.
				Шайба 16 ГОСТ 11371-78		0.011кг.
			18-29-70-ЭС			
			Внешнее электроснабжение многоквартирного жилого комплекса			
			Краснодарский район, с. Малахово, ул. Белая Вежа, дом 1			
Изм.	Колуч.	Лист	№ док.	Подпись	Дата	
					2016	
Разраб.	Максимов					
ГИП	Черных					
Проверил	Панарин					
Заявитель: ООО «НПО «Бирюч»				См. д.я	Лист	Листов
Тягуловитель				Р	12	
				ООО «СК РЭС»		