

ООО "СТТ-Бальтазар"

*Административное здание, расположенное по адресу:
г. Орел, Московское шоссе, д. 120 а.*

Вентиляция и кондиционирование

РАБОЧАЯ ДОКУМЕНТАЦИЯ

Инв. № подл.	Подпись и дата	Взам. инв. №


2015

Ведомость чертежей основного комплекта марки ОВ

Лист	Наименование	Примечание
1	Ведомость чертежей	
2	План вентиляции 1-ого этажа	
3	План вентиляции 2-ого этажа	
4	План вентиляции 3-ого этажа	
5	План вентиляции 4-ого этажа	

						№ Договора 5700/06840/15			
						Административное здание, расположенное по адресу: г. Орел , Московское шоссе, д. 120 а.			
Изм .	Кол.уч.	Лист	№ док.	Подпись	Дата				
						Вентиляция и кондиционирование	Стадия	Лист	Листов
ГИП							Р	1	5
Разработал	Ефремов					Ведомость чертежей	ООО "СТТ-Бальтазар"		
Утвердил									


План вентиляции первого этажа

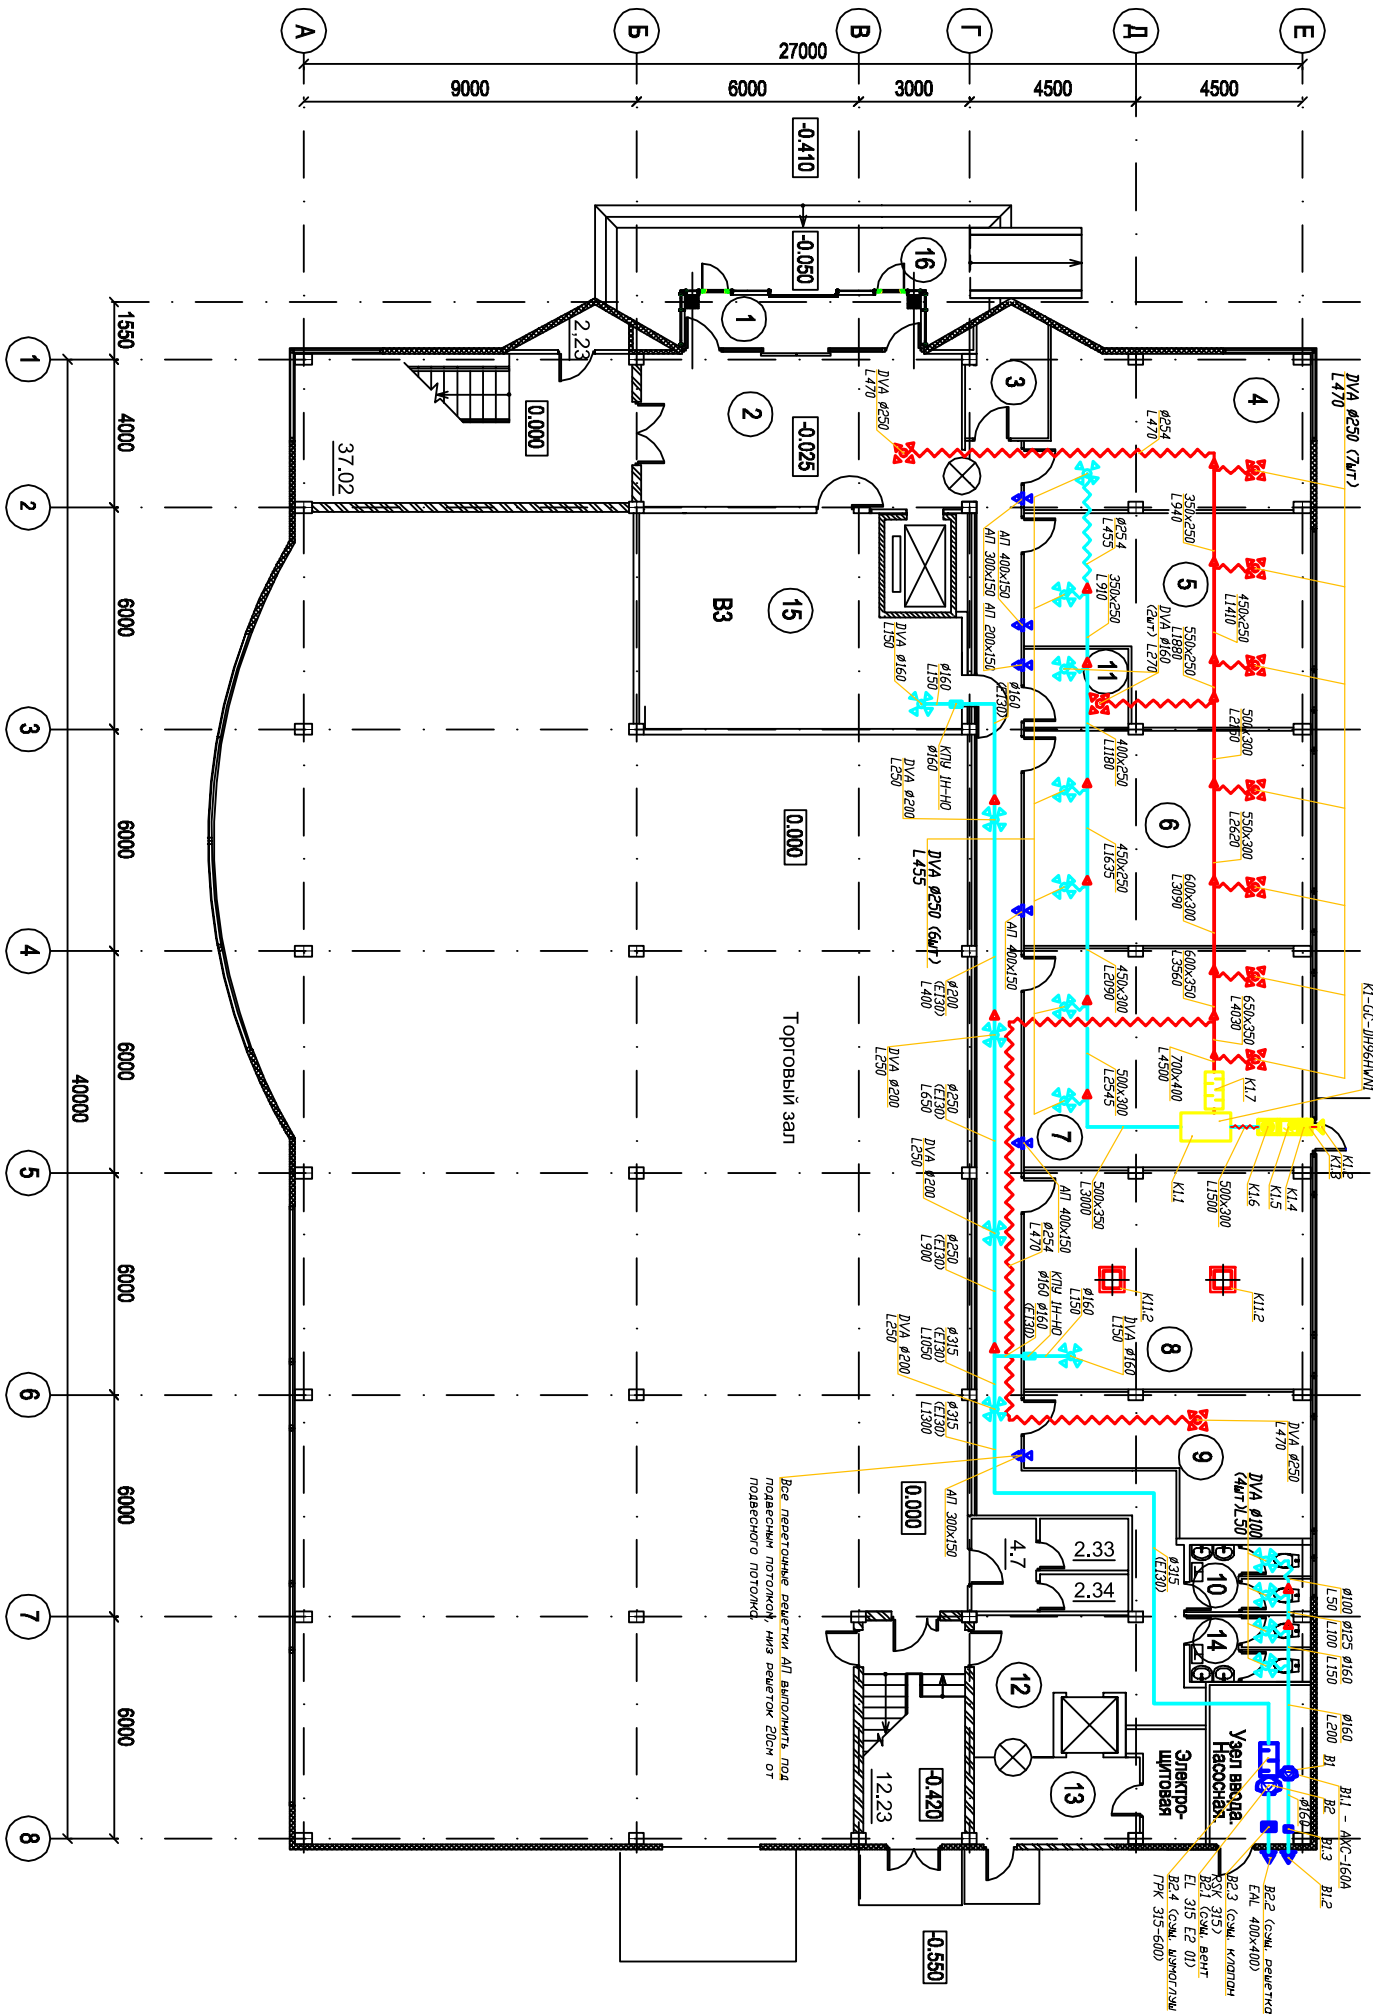

Экспликация помещений 1 этажа		
№	Наименование	Площадь, м ²
1	Входной тамбур	8,7
2	Входная группа, зона охраны	34,7
3	Комната персонала уборки	7,1
4	Хозяйственная служба	31,1
5	Кабинет персонала-Производство	38,5
6	Кабинет персонала	46
7	ИТ блок	46,7
8	Серверная	46,7
9	Кабинет персонала	22,4
10	Туалет	5,8
11	Кабинет персонала	6,3
12	Коридор	62,4
13	Холл	10,4
14	Туалет	5,7
15	Архив	44,5
16	Крыльцо	33,3
Итого:		450,3 м ²

№ Договора 5700/06840/15			
Административное здание , расположенное по адресу : г. Орел , Московское шоссе , д. 120 а.			
Вентиляция и кондиционирование	Изм .	Колуч.	Лист
	№ док.	Подпись	Дата
	Разработал	Ефремов	
План вентиляции первого этажа		ООО "СТТ-Бальтазар"	


План вентилизации второго этажа

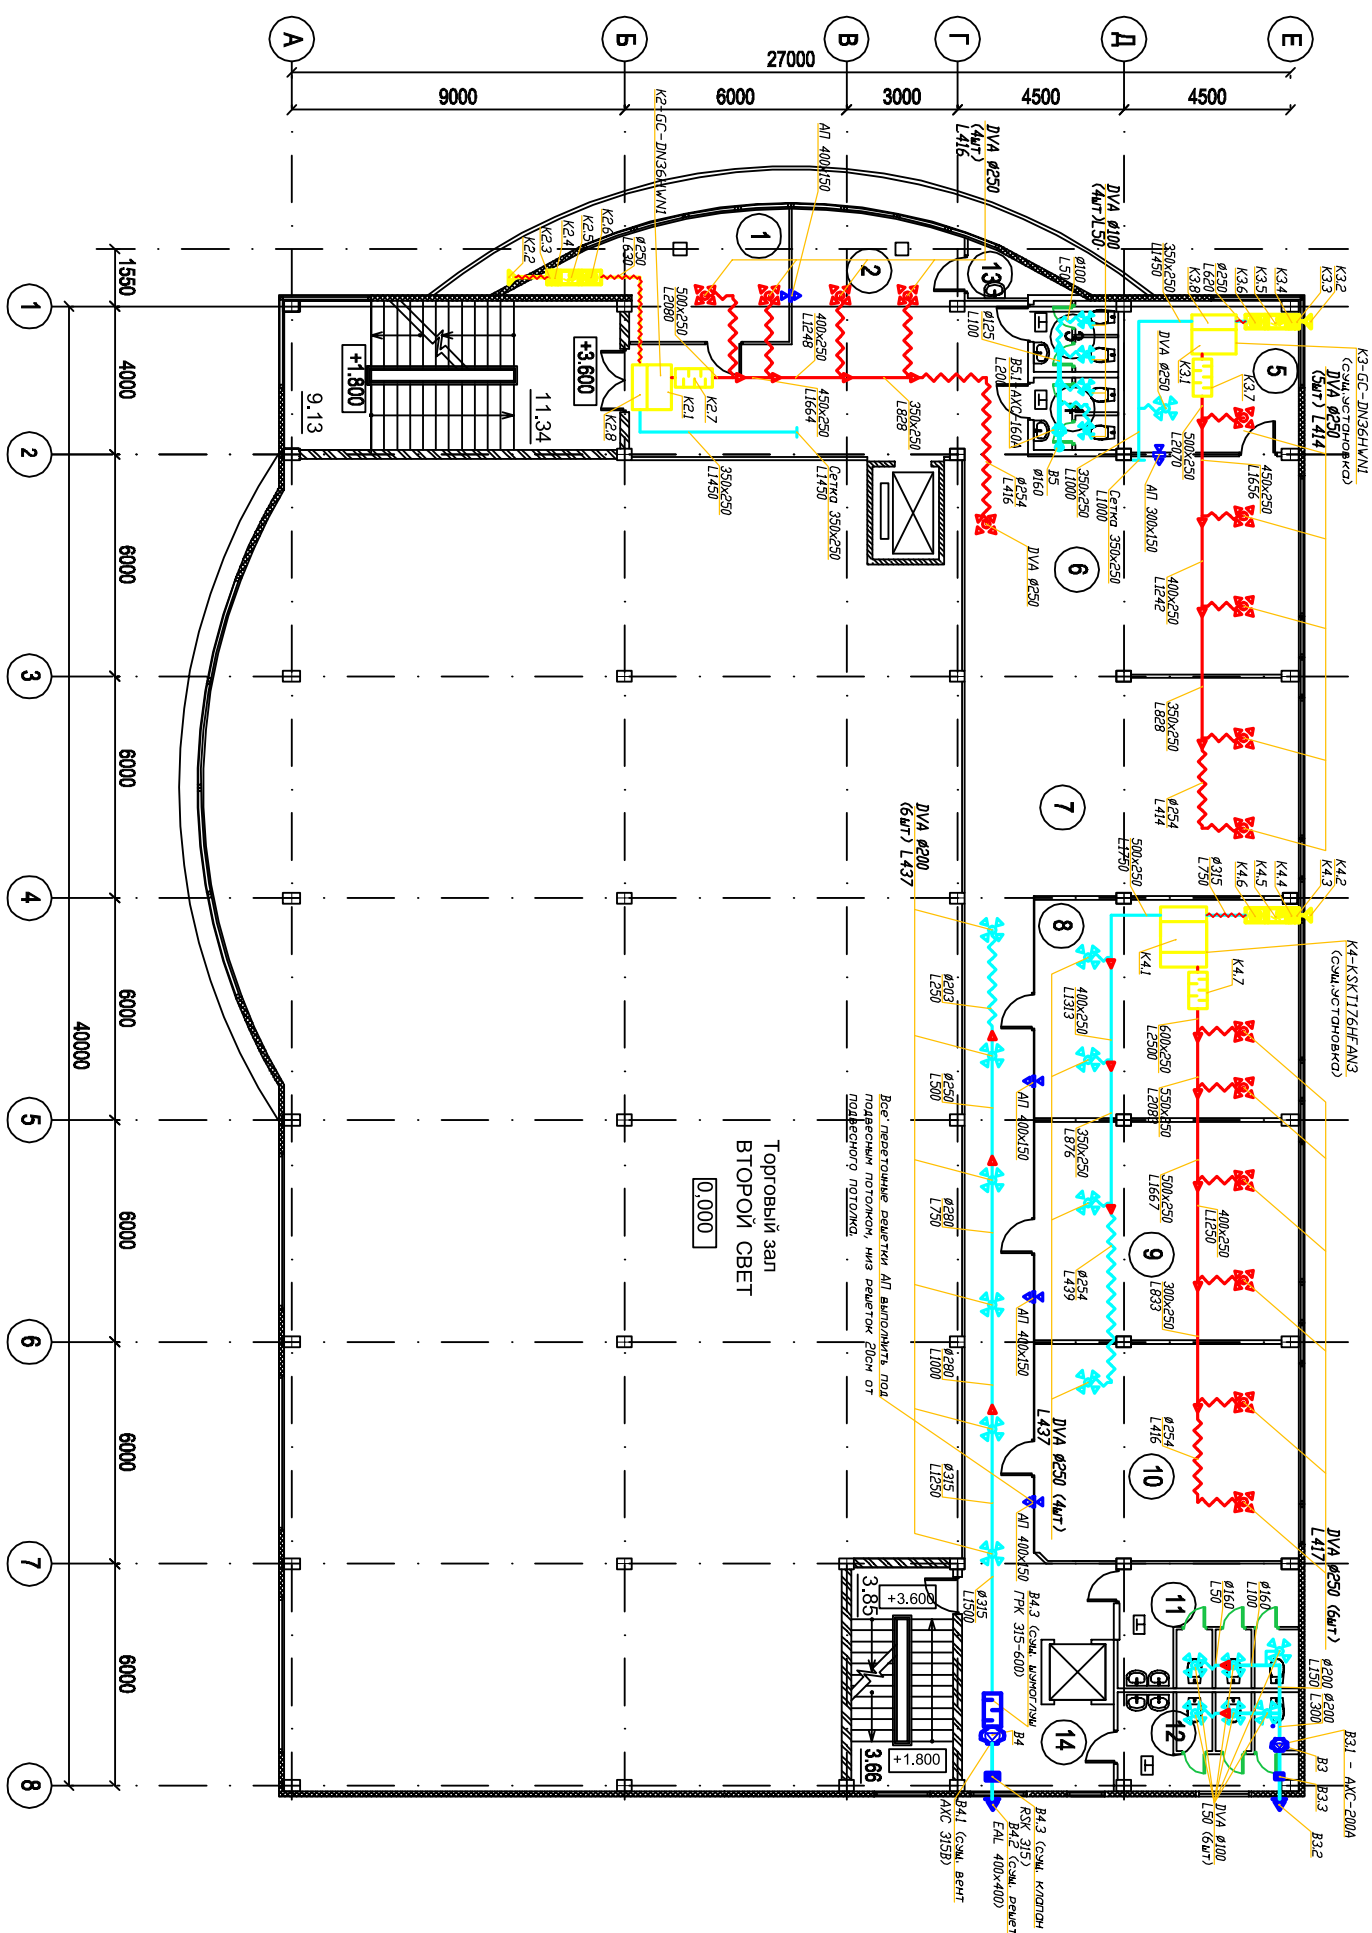

Экспликация помещений 2 этажа		Площадь, м ²
№	Наименование	
1	Переговорная	17,5
2	Ресепشن	51,7
3	Туалет	4,4
4	Туалет	4,4
5	Кабинет персонала	19,6
6	Клиентский зал	42,6
7	Клиентский зал	42,6
8	Кабинет персонала	41,9
9	Кабинет персонала	41,9
10	Кабинет персонала	41,7
11	Туалет	16,5
12	Туалет	12,6
13	Хоз.помещение	2,7
14	Коридор	95,9
Итого:		436 м ²

						№ Договора 57/00/06840/15
Изм. Коп.уч.	Лист	№ док.	Подпись	Дата	Административное здание, расположенное по адресу: г. Орел, Московское шоссе, д. 120 а.	
Разработал	Ефремов				Вентиляция и кондиционирование	
						Статья
					Р	Лист
					3	Листов
					5	
					План вентиляции второго этажа	
					ООО "СТТ-Бальтазар"	

План вентиляции третьего этажа

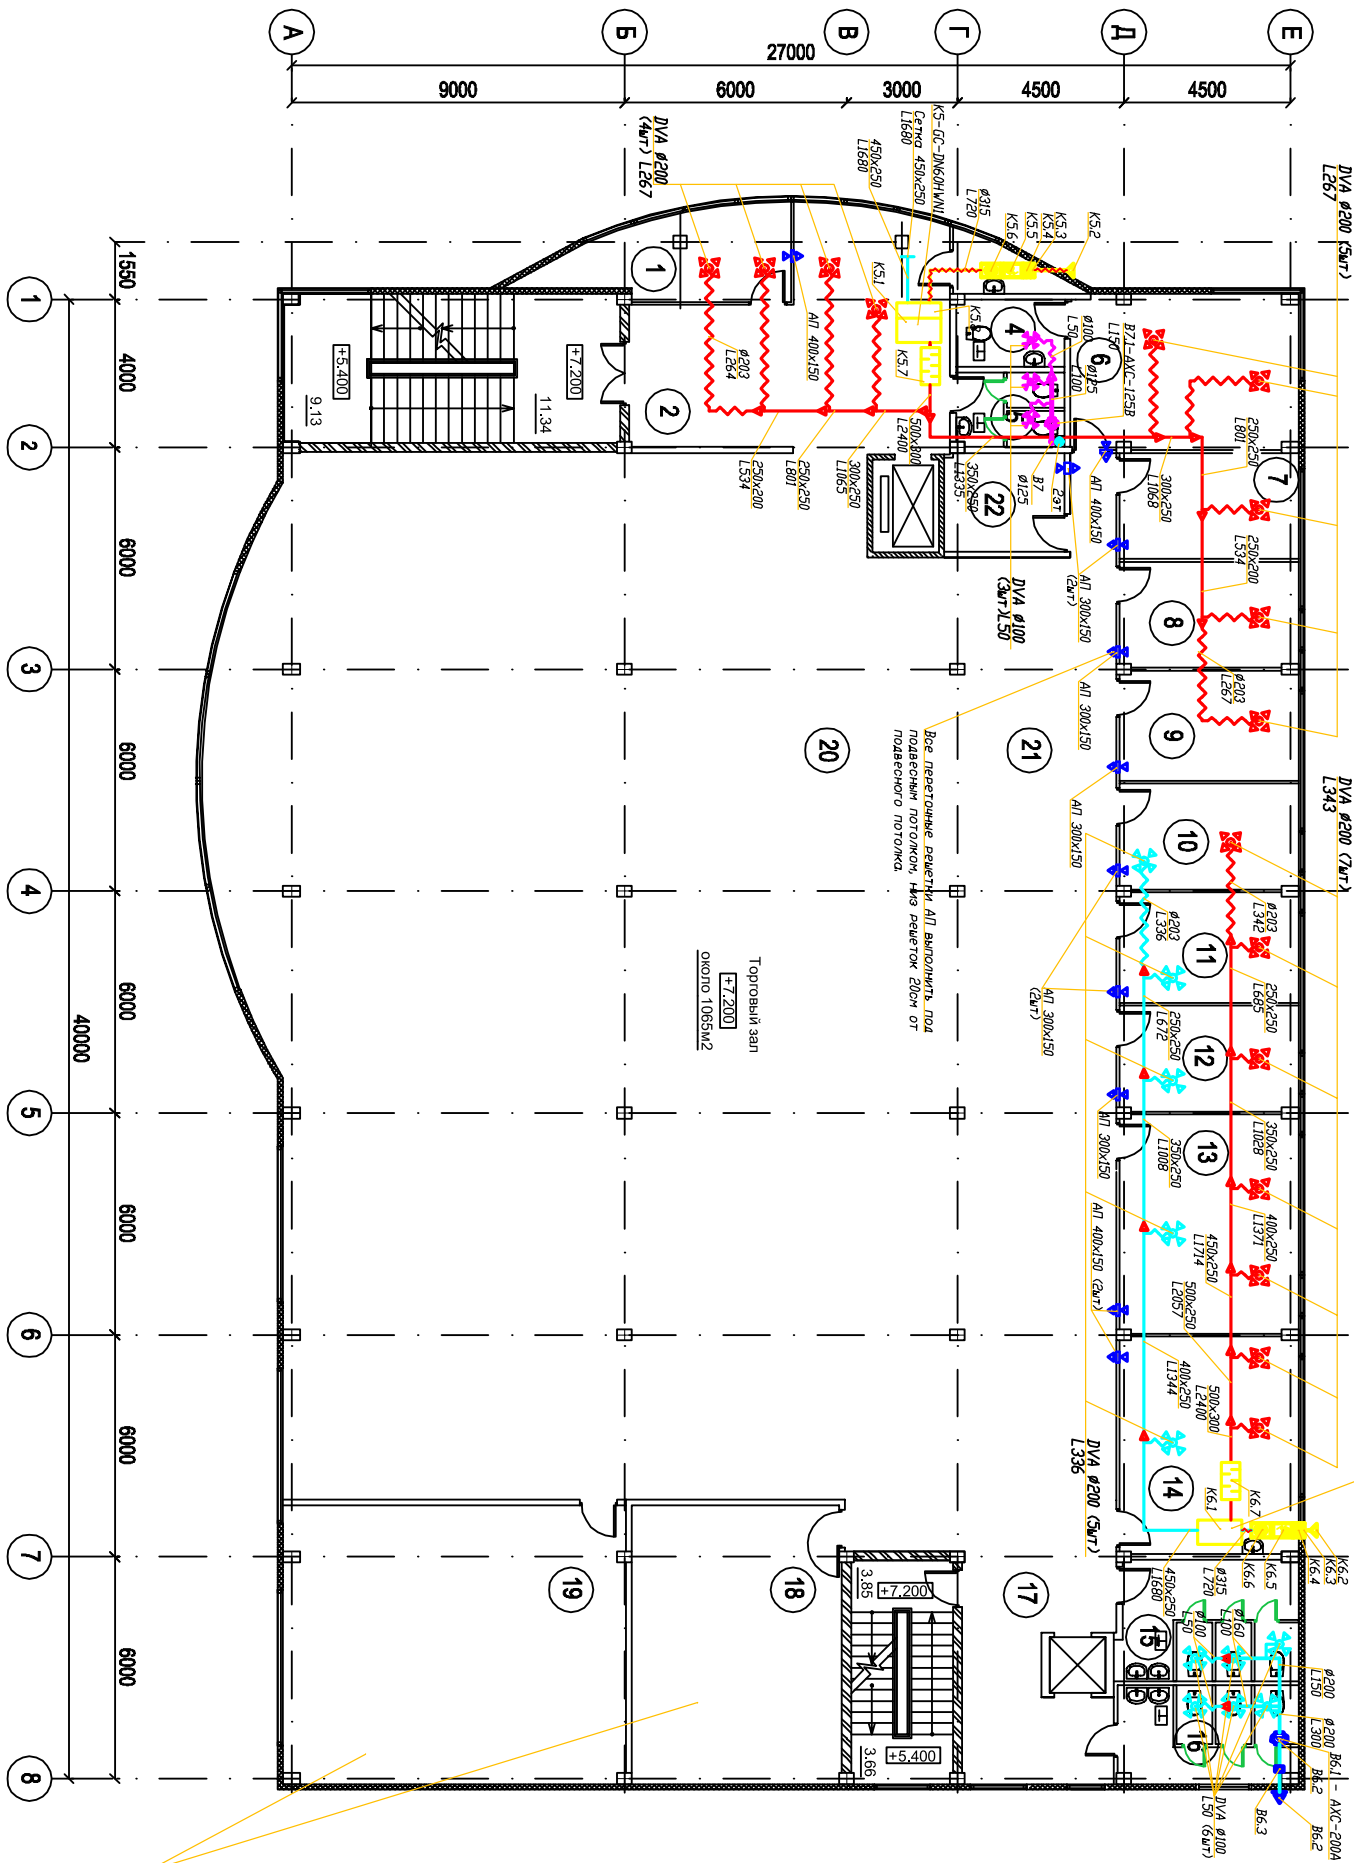


Экспликация помещений 3 этажа		Площадь, м ²
№	Наименование	
1	Переговорная	13,9
2	Ресепшн	45,4
3	Кухня	3,64
4	Туалет	5,3
5	Туалет	5,8
6	Кабинет	25,9
7	Кабинет	13,9
8	Кабинет	13,9
9	Кабинет	14,4
10	Кабинет	14,4
11	Кабинет	14,4
12	Кабинет	14,4
13	Кабинет	28,6
14	Кухня	28,6
15	Туалет	16,5
16	Туалет	12,5
17	Холл	28,7
18	Переговорная	42,9
19	ЦУС	69,4
20	Зона персонала	450,16
21	Малая зона персонала	78,1
22	Подсобное помещение	8,7
Итого:		950,5 м ²

При раскете системы вентиляции было предусмотрено, что помещения 18,19,20 имеют единый обмен (т.е. нет перекрытия над 18-м и 19-м помещениями или имеется световое перекрытие)


№ Договора 5700/06840/15			
Административное здание , расположенное по адресу : г. Орел , Московское шоссе , д. 120 а.			
Вентиляция и кондиционирование	Стадия	Лист	Листов
	Р	4	5
Разработал Ефремов			
Изм . Колуч. Лист № док. Подпись Дата			
План вентиляции третьего этажа		ООО "СТТ-Бальтазар"	

План вентилияции четвертого этажа

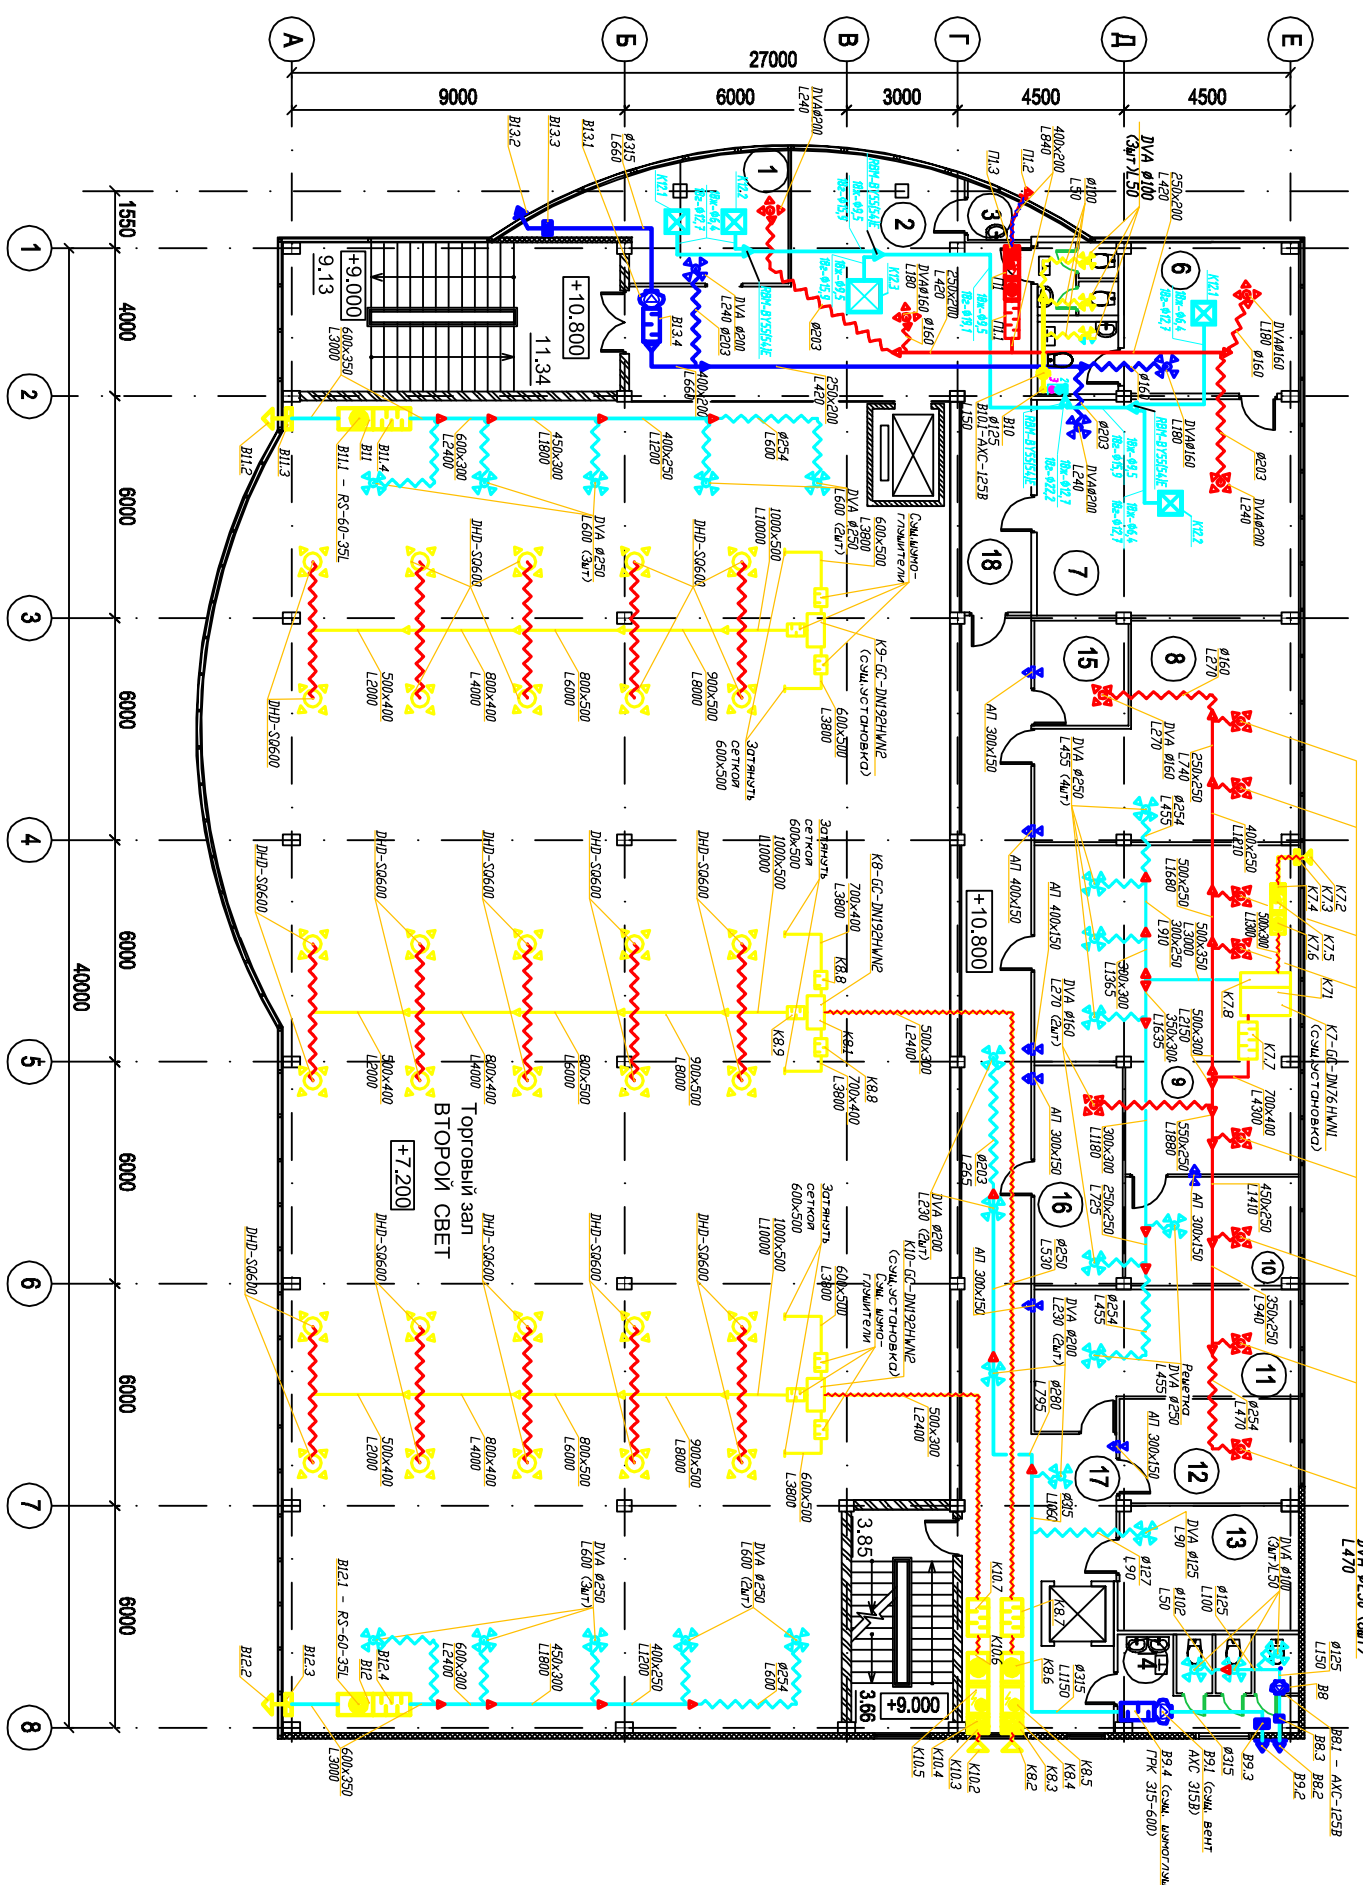

Экспликация помещений 4 этажа		Площадь, м ²
№	Наименование	
1	Кабинет	17,5
2	Ресепшн	51,7
3	Кухня	2,7
4	Туалет	4,4
5	Туалет	4,4
6	Комната отдыха	19,2
7	Кабинет	41
8	Кабинет персонала	36,6
9	Кабинет персонала	56
10	Кабинет персонала	13,7
11	Кабинет персонала	22,8
12	Кабинет персонала	13,6
13	Спец. помещение	16,4
14	Туалет	12,6
15	Кабинет персонала	5,8
16	Кабинет персонала	14,1
17	Коридор	78,8
18	Малый коридор	21,7
Итого:		433 м ²

Схема В5, В7, В10

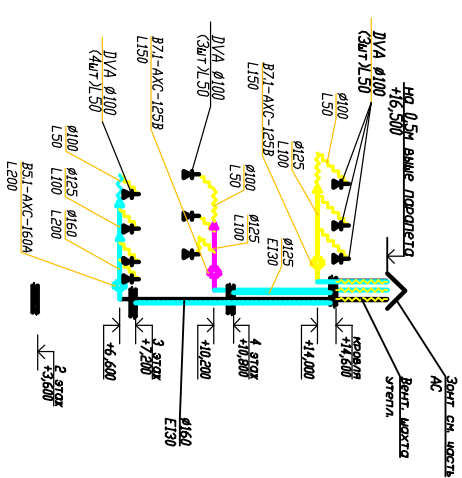

						№ Договора 57/00/06840/15
Изм.	Коп.уч.	Лист	№ док.	Подпись	Дата	Административное здание, расположенное по адресу: г. Орел, Московское шоссе, д. 120 а.
Разработал	Ефремов					Вентиляция и кондиционирование
						План вентиляции четвертого этажа Схема систем В5, В7, В10
						ООО "СТ-Бальтазар"

