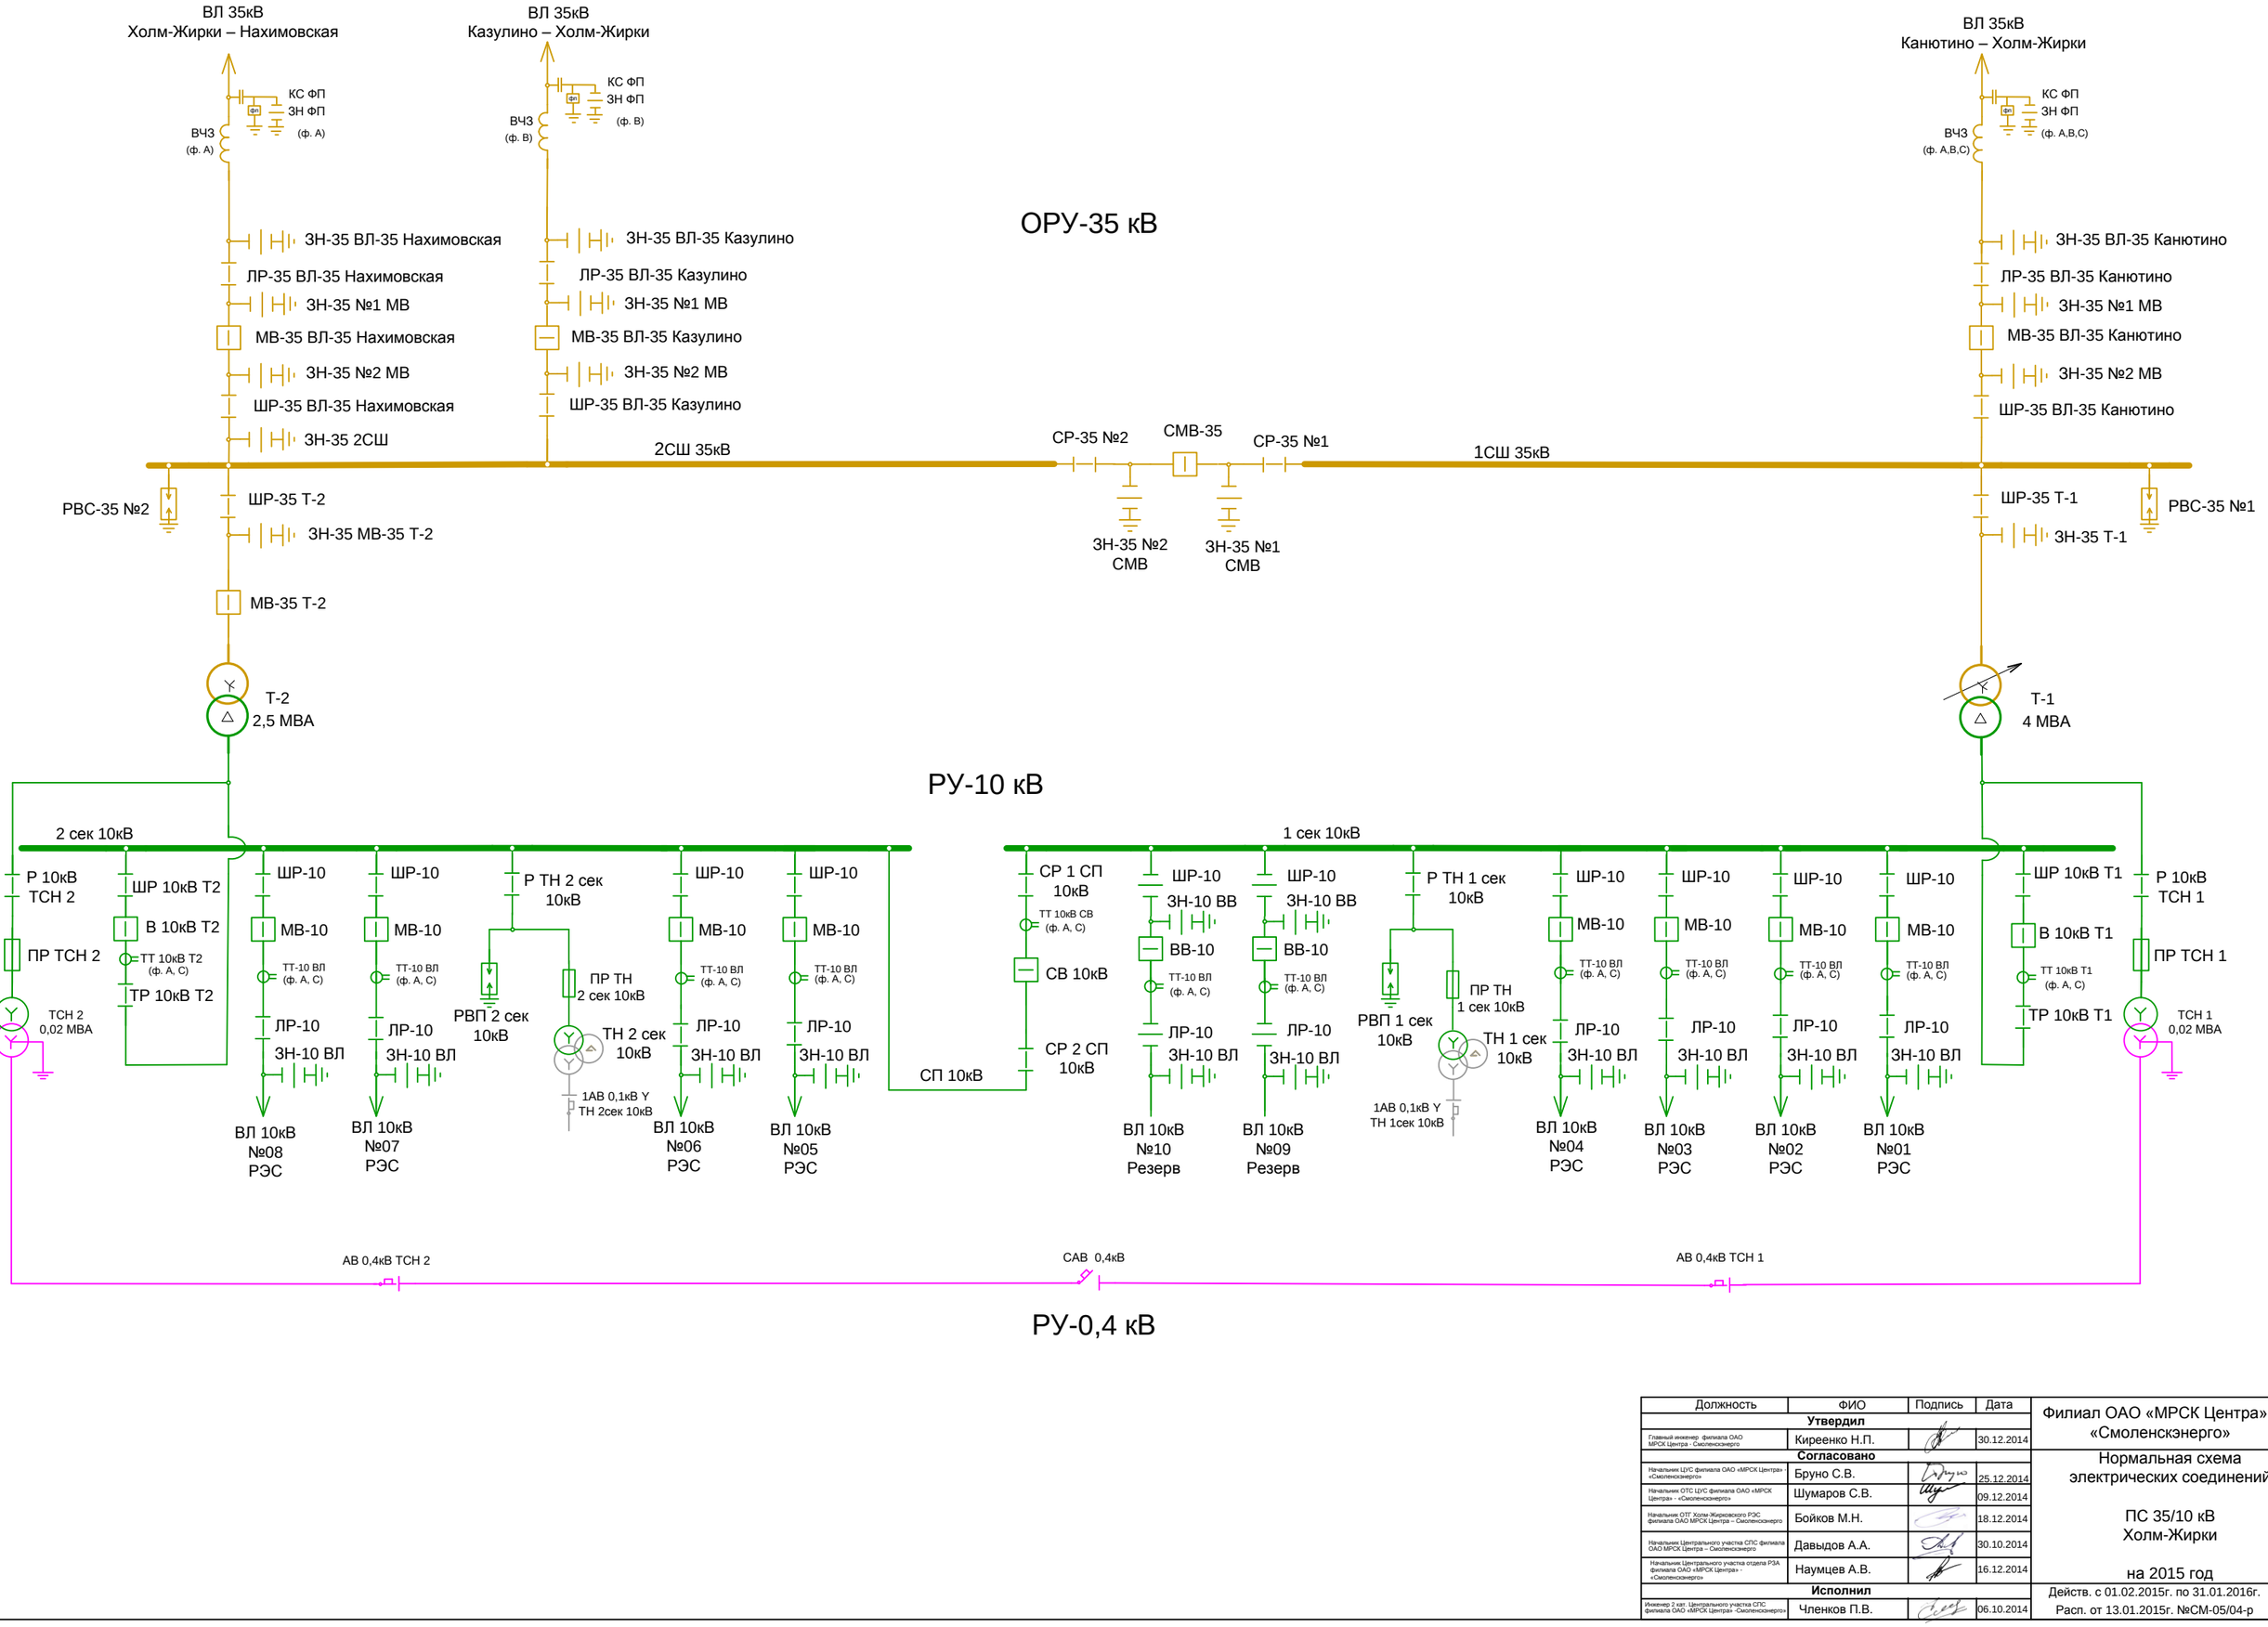

Должность	ФИО	Подпись	Дата
Утвердил			
Главный инженер филиала ОАО МРСК Центра - Смоленскэнерго	Киреенко Н.П.		30.12.2014
Согласовано			
Начальник ЦУС филиала ОАО «МРСК Центра» «Смоленскэнерго»	Бруно С.В.		25.12.2014
Начальник ОТС ЦУС филиала ОАО «МРСК Центра» - «Смоленскэнерго»	Шумаров С.В.		09.12.2014
Начальник ОТ Холм-Жирковского РЭС филиала ОАО МРСК Центра – Смоленскэнерго	Бойков М.Н.		18.12.2014
Начальник Центрального участка СПС филиала ОАО МРСК Центра – Смоленскэнерго	Давыдов А.А.		30.10.2014
Начальник Центрального участка отдела РЗА филиала ОАО «МРСК Центра» - «Смоленскэнерго»	Наумцев А.В.		16.12.2014
Исполнил			
Инженер 2 кат. Центрального участка СПС филиала ОАО «МРСК Центра» -Смоленскэнерго»	Членков П.В.		06.10.2014

Филиал ОАО «МРСК Центра» - «Смоленскэнерго»

Нормальная схема электрических соединений

ПС 35/10 кВ
Холм-Жирки

на 2015 год

Действ. с 01.02.2015г. по 31.01.2016г.
Расп. от 13.01.2015г. №СМ-05/04-р